

ESTA MEDIDA DE SEGURANÇA FOI DIMENSIONADA ATENDENDO.  
NORMA: NTCB Nº 11/2020 - CORPO DE BOMBEIROS MILITAR DO  
ESTADO DE MATO GROSSO

RESISTÊNCIA AO FOGO DOS ELEMENTOS DE CONSTRUÇÃO.  
6 DAS MEDIDAS DE SEGURANÇA CONTRA INCÊNDIO E PÂNICO  
6.1 RESISTÊNCIA AO FOGO DOS ELEMENTOS DE CONSTRUÇÃO

| Edificação em geral |                     |  |                           |
|---------------------|---------------------|--|---------------------------|
| Divisão             | Altura              | Características Construtivas   | Espessura Total da Parede |
| D-1                 | Classe P1<br>h ≤ 6m | Paredes de tijolos cerâmicos<br>de 8 furos (10 cm x 20 cm x 20<br>cm - 2,9 kg) | 15 cm                     |
| Informações do TRRF |                     |  |                           |
| Exigido             |                     | Existente  |                           |
| 30 Minutos          |                     | Integridade  | ≥ 120 Minutos             |
|                     |                     | Estanteidade   | ≥ 120 Minutos             |
|                     |                     | Isolação térmica   | 120 Minutos               |
|                     |                     | TRRF   | 120 Minutos               |

ESTA MEDIDA DE SEGURANÇA FOI DIMENSIONADA ATENDENDO.  
NORMA: NTCB Nº 08/2020 - CORPO DE BOMBEIROS MILITAR DO  
ESTADO DE MATO GROSSO








ACESSO DE VIATURA NA EDIFICAÇÃO

| VIAS          |                  |                            |                  |
|---------------|------------------|----------------------------|------------------|
| Largura (m)   | Altura livre (m) | Capacidade de suporte (Kg) | Tipo de Contorno |
| 6,00          | 4,50             | 25T                        | Em formato de T  |
| PORTÃO        |                  |                            |                  |
| Largura (m)   | Altura (m)       |                            |                  |
| Não se aplica | Não se aplica    |                            |                  |


ESTA MEDIDA DE SEGURANÇA FOI DIMENSIONADA ATENDENDO.  
NORMA: NTCB Nº 12/2020 - CORPO DE BOMBEIROS MILITAR DO ESTADO  
DE MATO GROSSO

CONTROLE DE MATERIAIS DE ACABAMENTO E REVESTIMENTO (CMAR).  
6.12 CONTROLE DE MATERIAIS DE ACABAMENTO

| FINALIDADE DO MATERIAL |                                 |   |   |                                    |
|------------------------|---------------------------------|---|---|------------------------------------|
| Grupo/ Divisão         | Piso (Acabamento/ Revestimento) | Paredes e divisórias (Acabamento/ Revestimento) | Teto e forro (Acabamento/ Revestimento) | Fachada (Acabamento/ Revestimento) |
| D-1                    | Classe I                        | Classe I  | Classe I                                | Classe II-B                        |

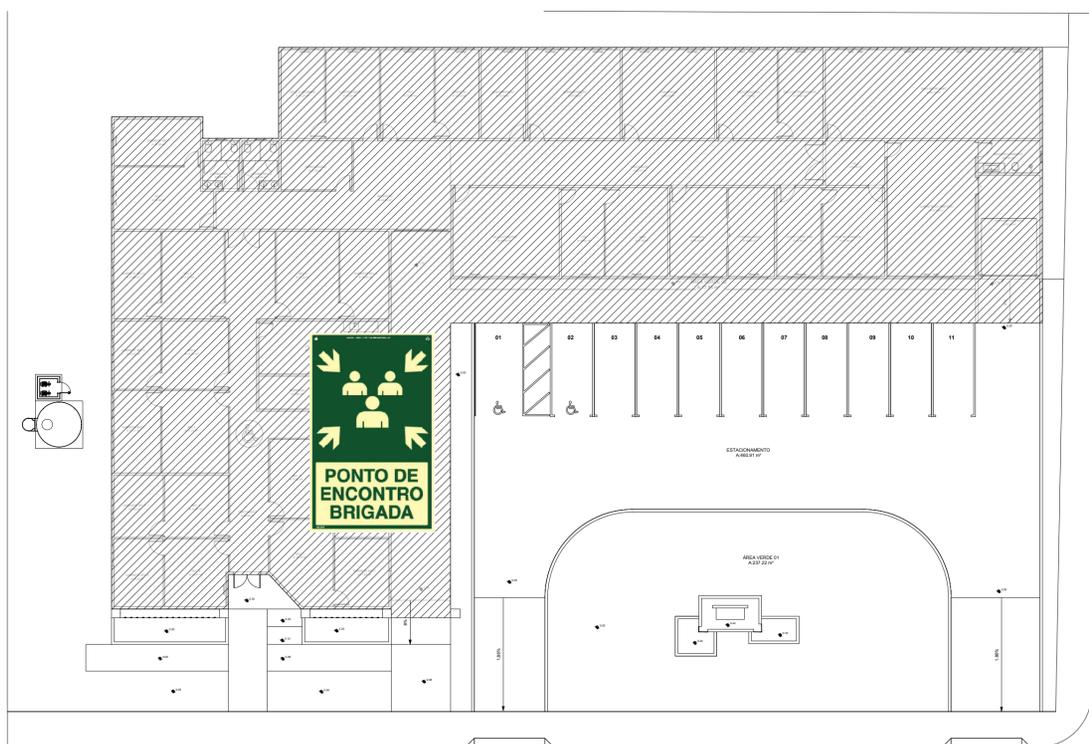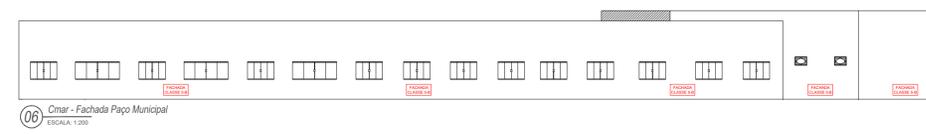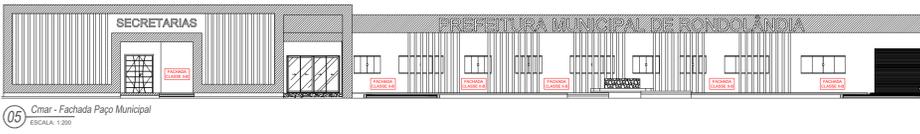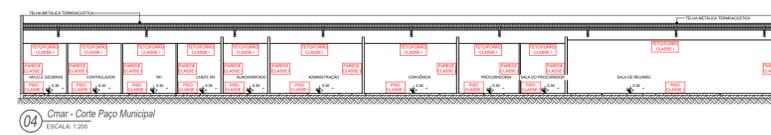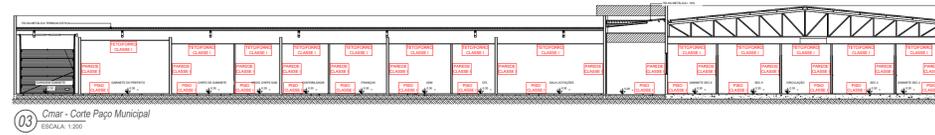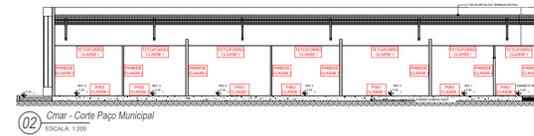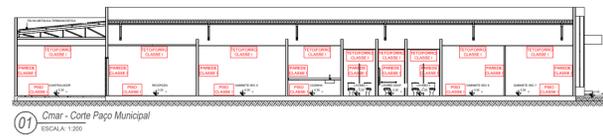


11 Planta baixa - Implantação  
ESCALA 1:50

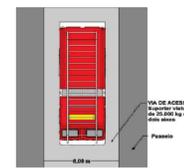


07 ESCALA 1:50



08 Localização - Satélite  
ESCALA 1:50

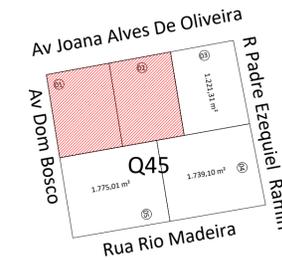

09 Planta baixa - Situação  
ESCALA 1:50

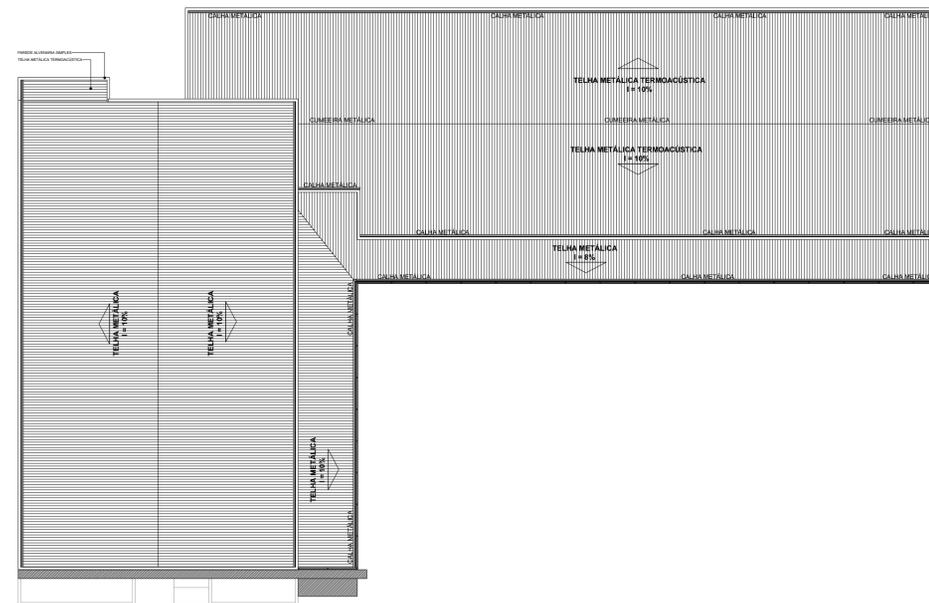

10 Planta baixa - Cobertura  
ESCALA 1:200

Espaço reservado para uso do CBM/MT:

### PROJETO DE SEGURANÇA CONTRA INCÊNDIO E PÂNICO

( X ) NOVO ( ) ATUALIZAÇÃO DO PSCIP Nº: ( ) SUBSTITUIÇÃO DO PSCIP Nº:

**ASSOCIAÇÃO MATO-GROSSENSE DOS MUNICÍPIOS**  
COORDENAÇÃO DE PROJETOS



SITE: [www.amm.org.br](http://www.amm.org.br)  
E-MAIL: [centraldeprojetosamm@gmail.com](mailto:centraldeprojetosamm@gmail.com)



**TÍTULO DO DESENHO:**  
SITUAÇÃO, IMPLANTAÇÃO, COBERTURA, ACESSO DE VIATURA, CONTROLE DE MATERIAIS DE ACABAMENTO E REVESTIMENTO.

**OCUPAÇÃO:**  
SERVIÇO PROFISSIONAL, DIVISÃO: D-1, DESCRIÇÃO: LOCAL PARA PRESTAÇÃO DE SERVIÇO PROFISSIONAL OU CONDUÇÃO DE NEGÓCIOS

**RAZÃO SOCIAL:**  
PREFEITURA MUNICIPAL DE RONDOLÂNDIA

**NOME FANTASIA:**  
PAÇO MUNICIPAL

**CNPJ:**  
04.221.486/0001-49

**ENDEREÇO:**  
AVENIDA PRINCIPAL, 450, CENTRO, RONDOLÂNDIA-MT, CEP: 78.338-000

**RESPONSÁVEL TÉCNICO:**

**ROGERSON RODRIGO DA SILVA P.**  
Engenheiro Civil  
CREA: 122136344-1

**DATA DE ENTREGA:**  
06/06/2024

**ESCALA:**  
INDICADA

**REVISÃO:**  
1ª - 00/00/0000

**PRANCHA:**

**INC 02 / 03**