


Q32



Q33

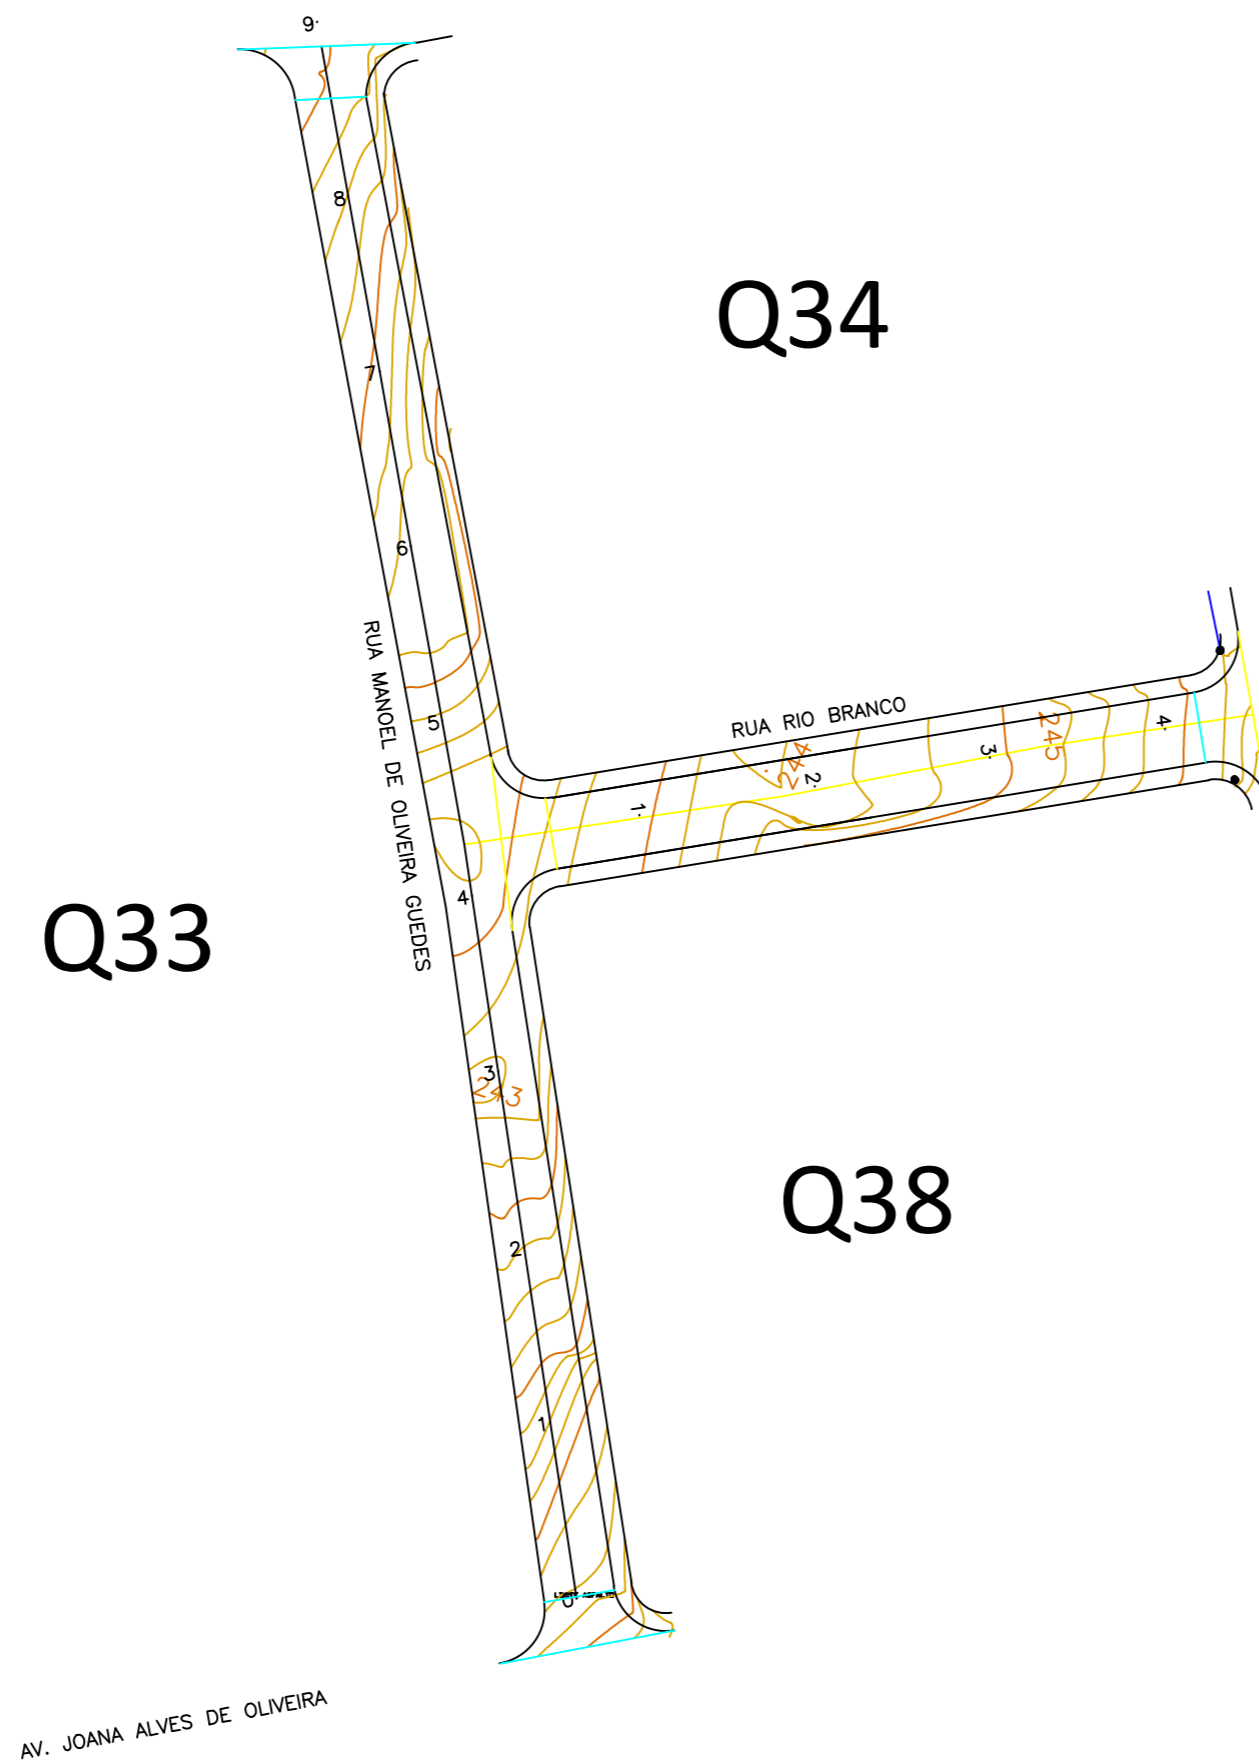


Q34

Q38



IMPLANTAÇÃO
Esc.: Sem Escala

GEOMÉTRICO TOPOGRÁFICO
Esc.: Sem Escala

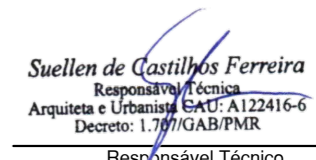 MACKENZIE engenharia e arquitetura	ANO: 2021	CONCEDENTE:  Rondolândia PREFEITURA MUNICIPAL um novo tempo GESTÃO 2021 - 2024	TIPO: PAV.	MODIFICAÇÕES:	FOLHA: 2/8
	CONVENIENTE: PREFEITURA DE RONDOLÂNDIA - MT OBRA: PAVIMENTAÇÃO COM BLOCOS DE CONCRETO HEXAGONAL				DADOS: EXTENSÃO TOTAL: 443,92 m
CONTEÚDO: SITUAÇÃO GERAL LOCAL: RUA PADRE EZEQUIEL RAMIN, RUA MANOEL DE OLIVEIRA GUEDES, RUA RIO BRANCO				ÁREA TOTAL: 3.161,77 m² ASSINATURA:  Suellen de Castilhos Ferreira Responsável Técnica Arquiteta e Urbanista E.A.U.: A122416-6 Decreto: 1.707/GAB/PMR Responsável Técnico	
DIM.: METRO	ESC.: INDICADA		DATA: MARÇO DE 2021		