


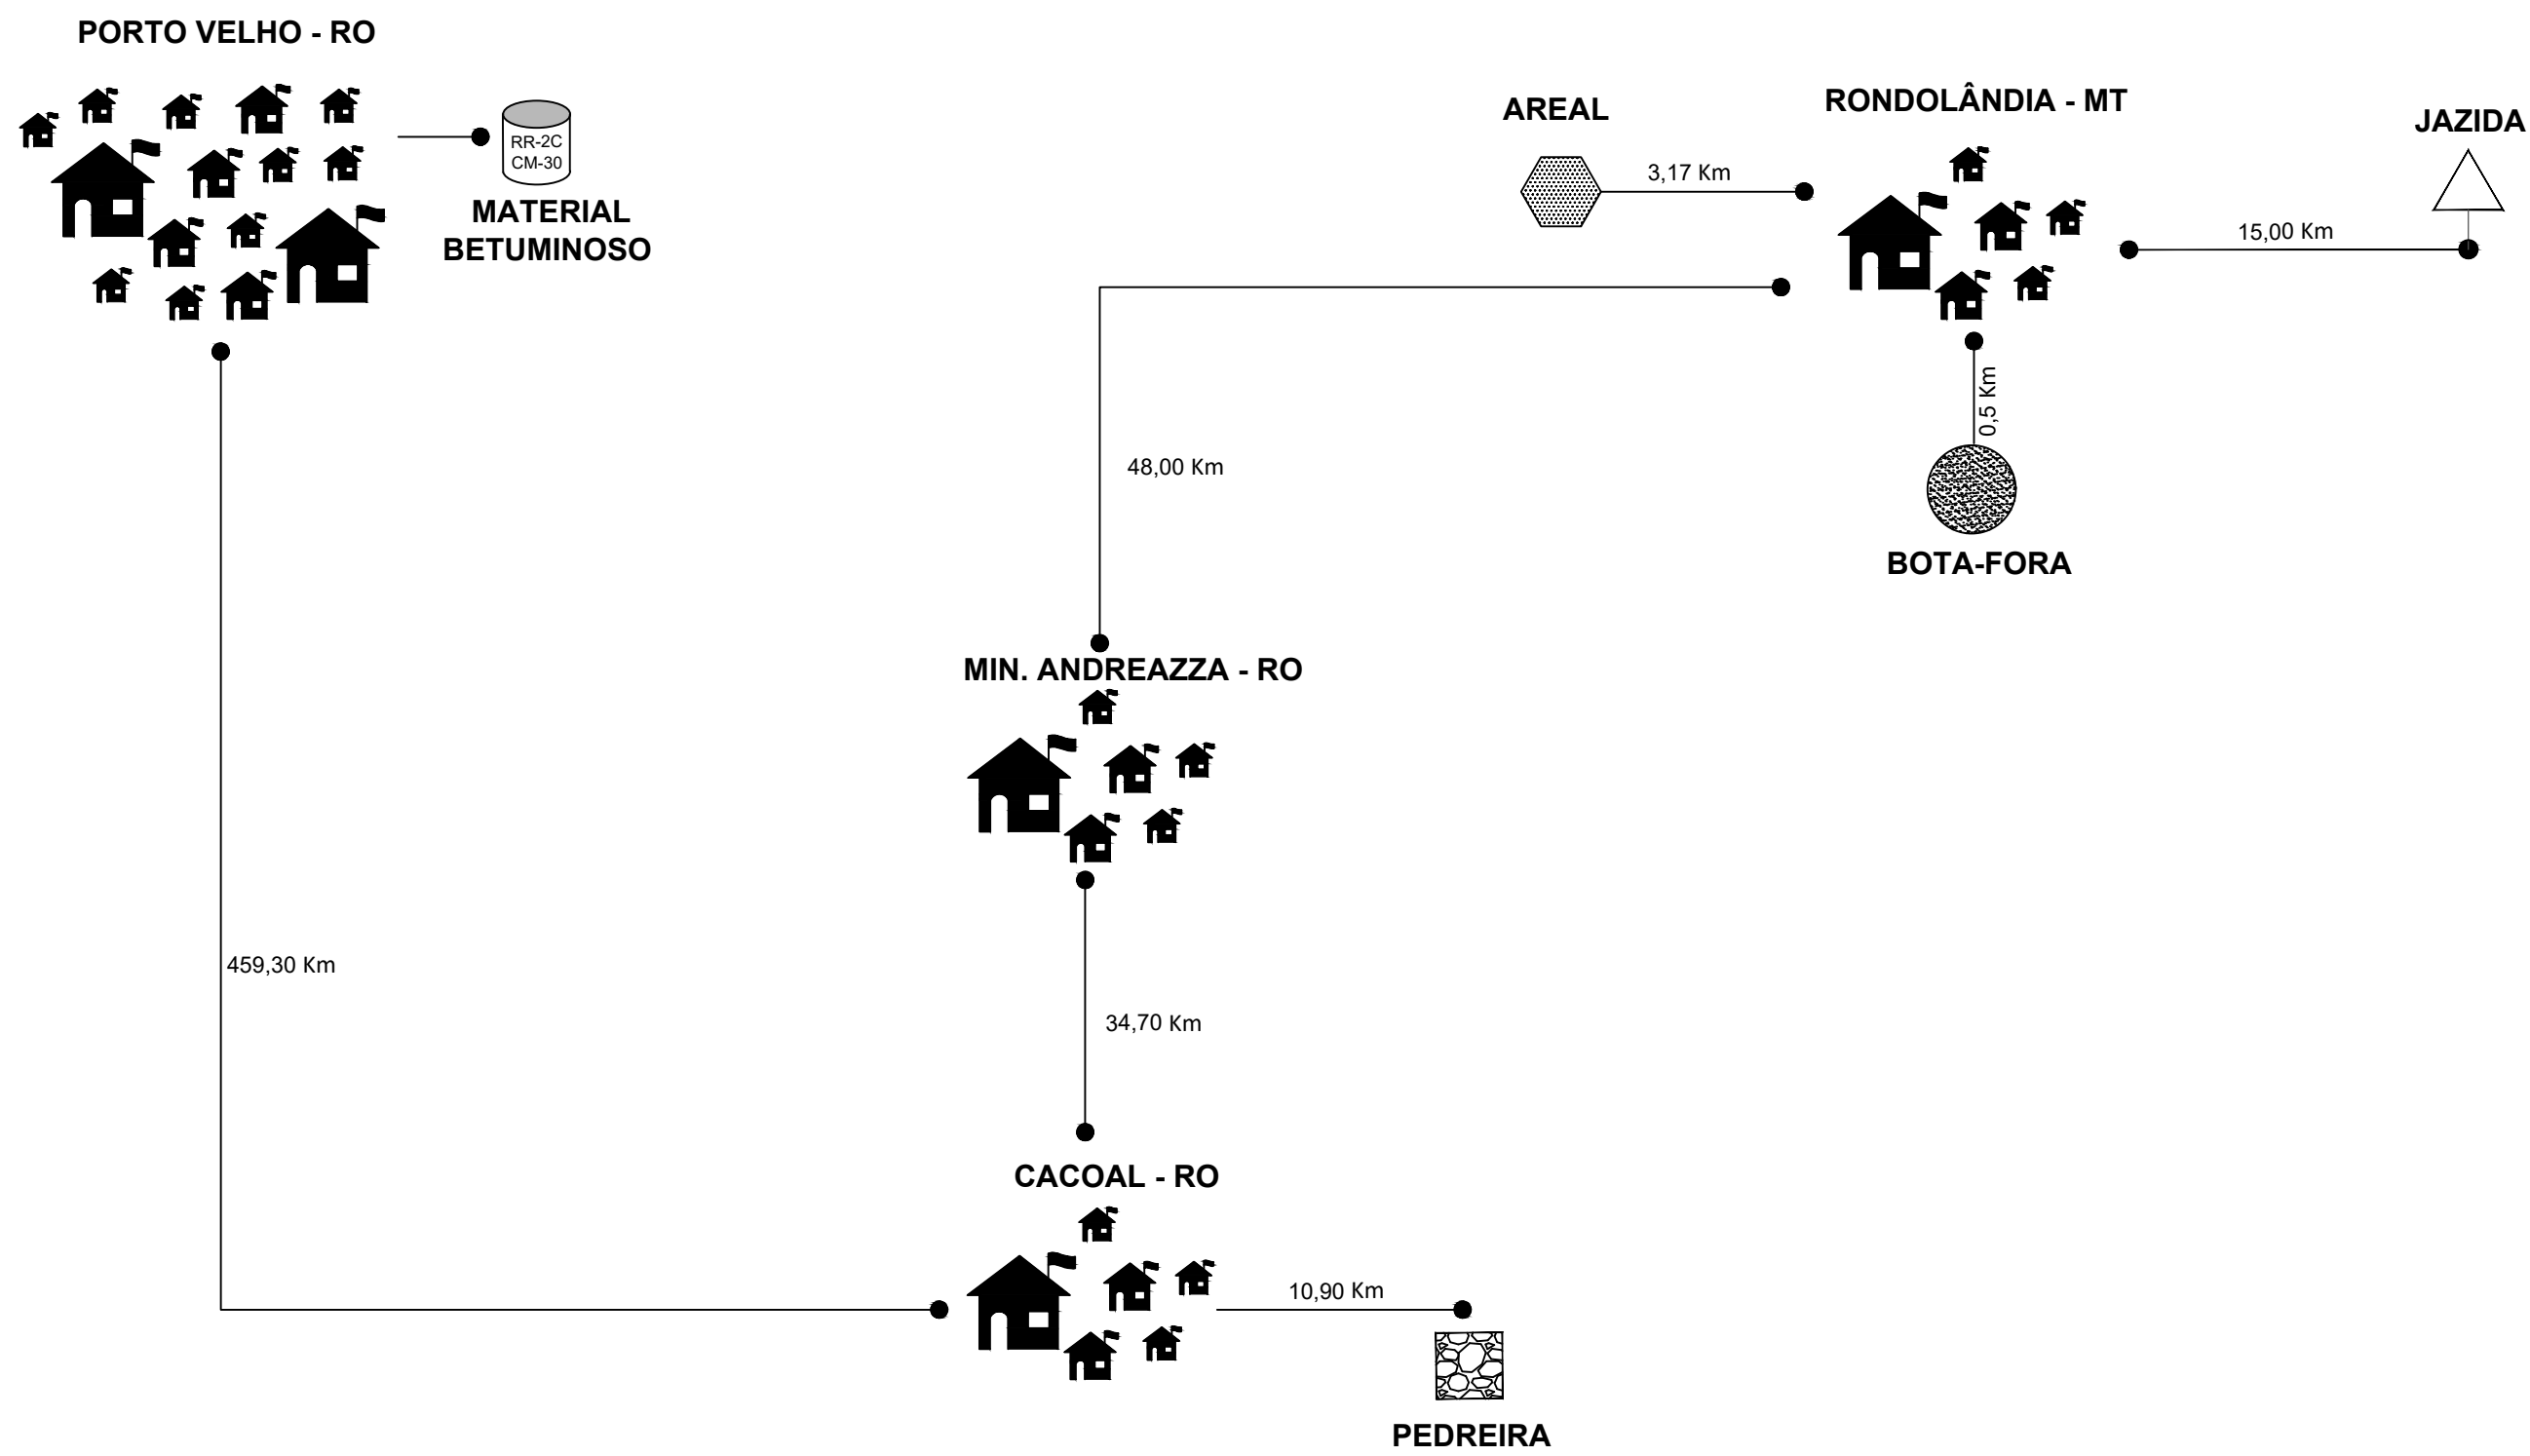

CROQUI DAS OCORRÊNCIAS DOS MATERIAIS



 MACKENZIE engenharia e arquitetura	ANO: 2021	CONCEDENTE:  Rondolândia PREFEITURA MUNICIPAL um novo tempo GESTÃO 2021 - 2024	TIPO: PAV.	MODIFICAÇÕES:	FOLHA: 2/12
	CONCEDENTE: PREFEITURA DE RONDOLÂNDIA - MT OBRA: PAVIMENTAÇÃO DE VIAS URBANAS NO MUNICÍPIO DE RONDOLÂNDIA - MT				DADOS: EXTENSÃO TOTAL.: 1.257,12m
CONTEÚDO: PROJETO GEOMÉTRICO - LOCALIZAÇÃO DE MATERIAIS E SITUAÇÃO GERAL				ASSINATURA:	
LOCAL: RUA PADRE EZEQUIEL RAMIN, RUA MANOEL DE OLIVEIRA GUEDES, RUA RIO BANCO					
DIM.:	METRO ESC.: INDICADA	DATA: MARÇO DE 2021		Responsável Técnico	