

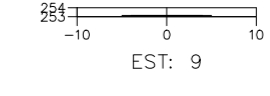
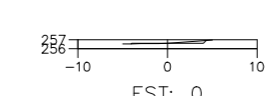
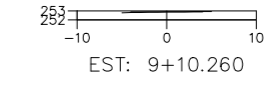
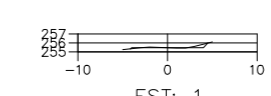
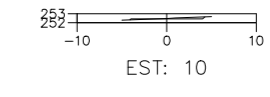
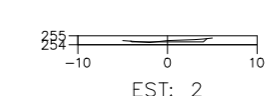
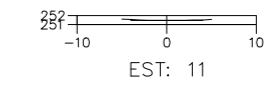
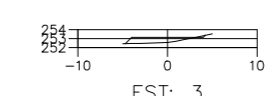
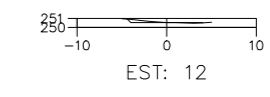
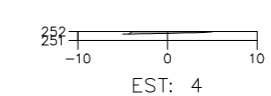
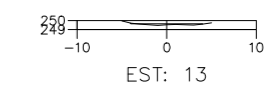
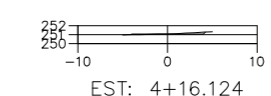
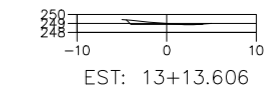
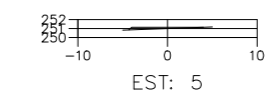
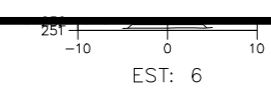
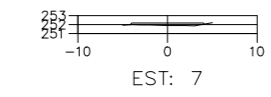


LEGENDA
 1 Pavimento - Esp. 2,5cm (Conforme orçamento)
 2 Base - Esp. 20cm
 3 Sub-Base - Esp. 25cm
 4 Regularização de Subleito
 Espessura total do pavimento de 47,5 cm.

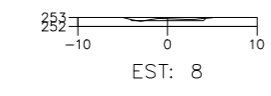

RUA PADRE EZEQUIEL RAMIM RUA DA SAUDADE À AV. JOANA ALVES DE OLIVEIRA

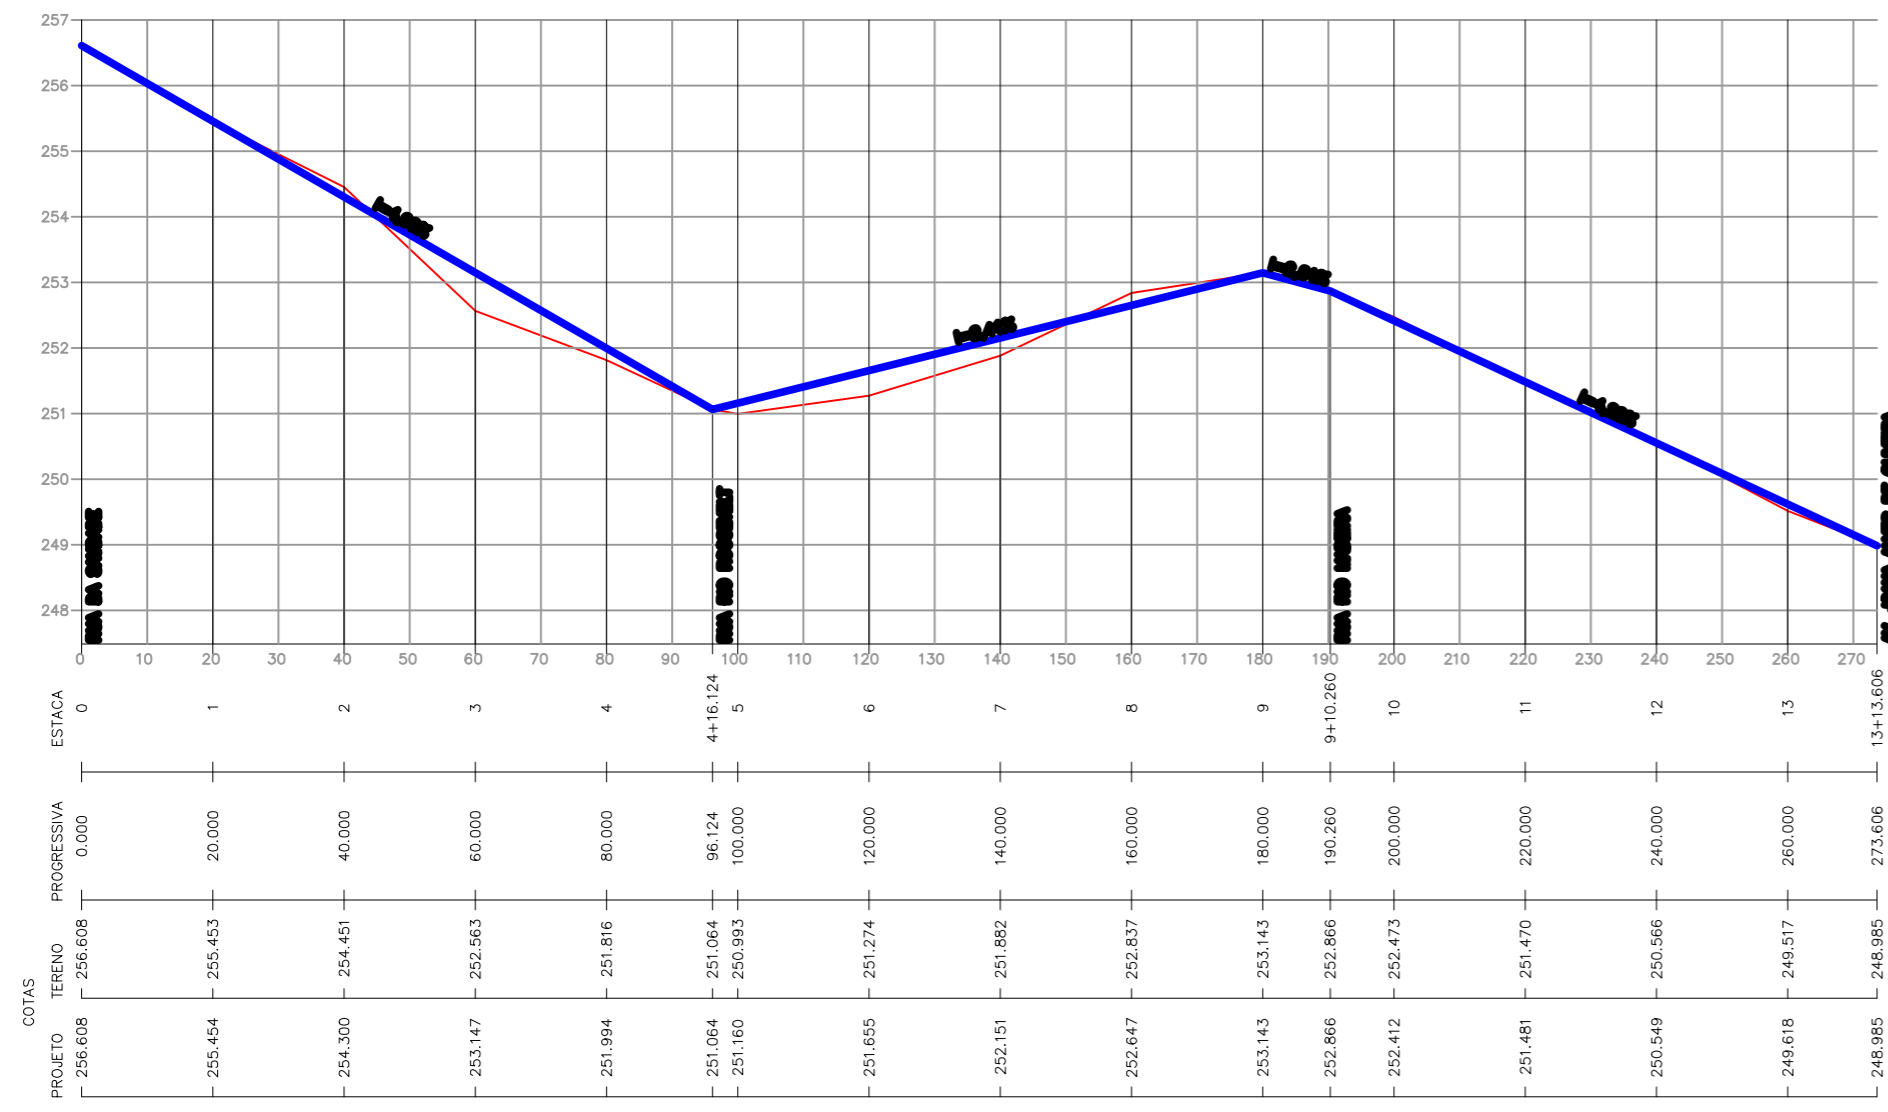

	ANO: 2021	CONCEDENTE:	TIPO: PAV.	MODIFICAÇÕES:	FOLHA: 5/12
	CONVENIENTE: PREFEITURA DE RONDOLÂNDIA - MT				ASSINATURA:
OBRA: PAVIMENTAÇÃO DE VIAS URBANAS NO MUNICÍPIO DE RONDOLÂNDIA - MT					
CONTEÚDO: PROJETO DE TERRAPLANAGEM RUA RIO PADRE EZEQUIEL RAMIM					
LOCAL: RUA PADRE EZEQUIEL RAMIM, RUA MANOEL DE OLIVEIRA GUEDES, RUA RIO BANCO					
DIM.: METRO	DATA: MARÇO DE 2021		Responsável Técnico		
ESC.: INDICADA					