




06

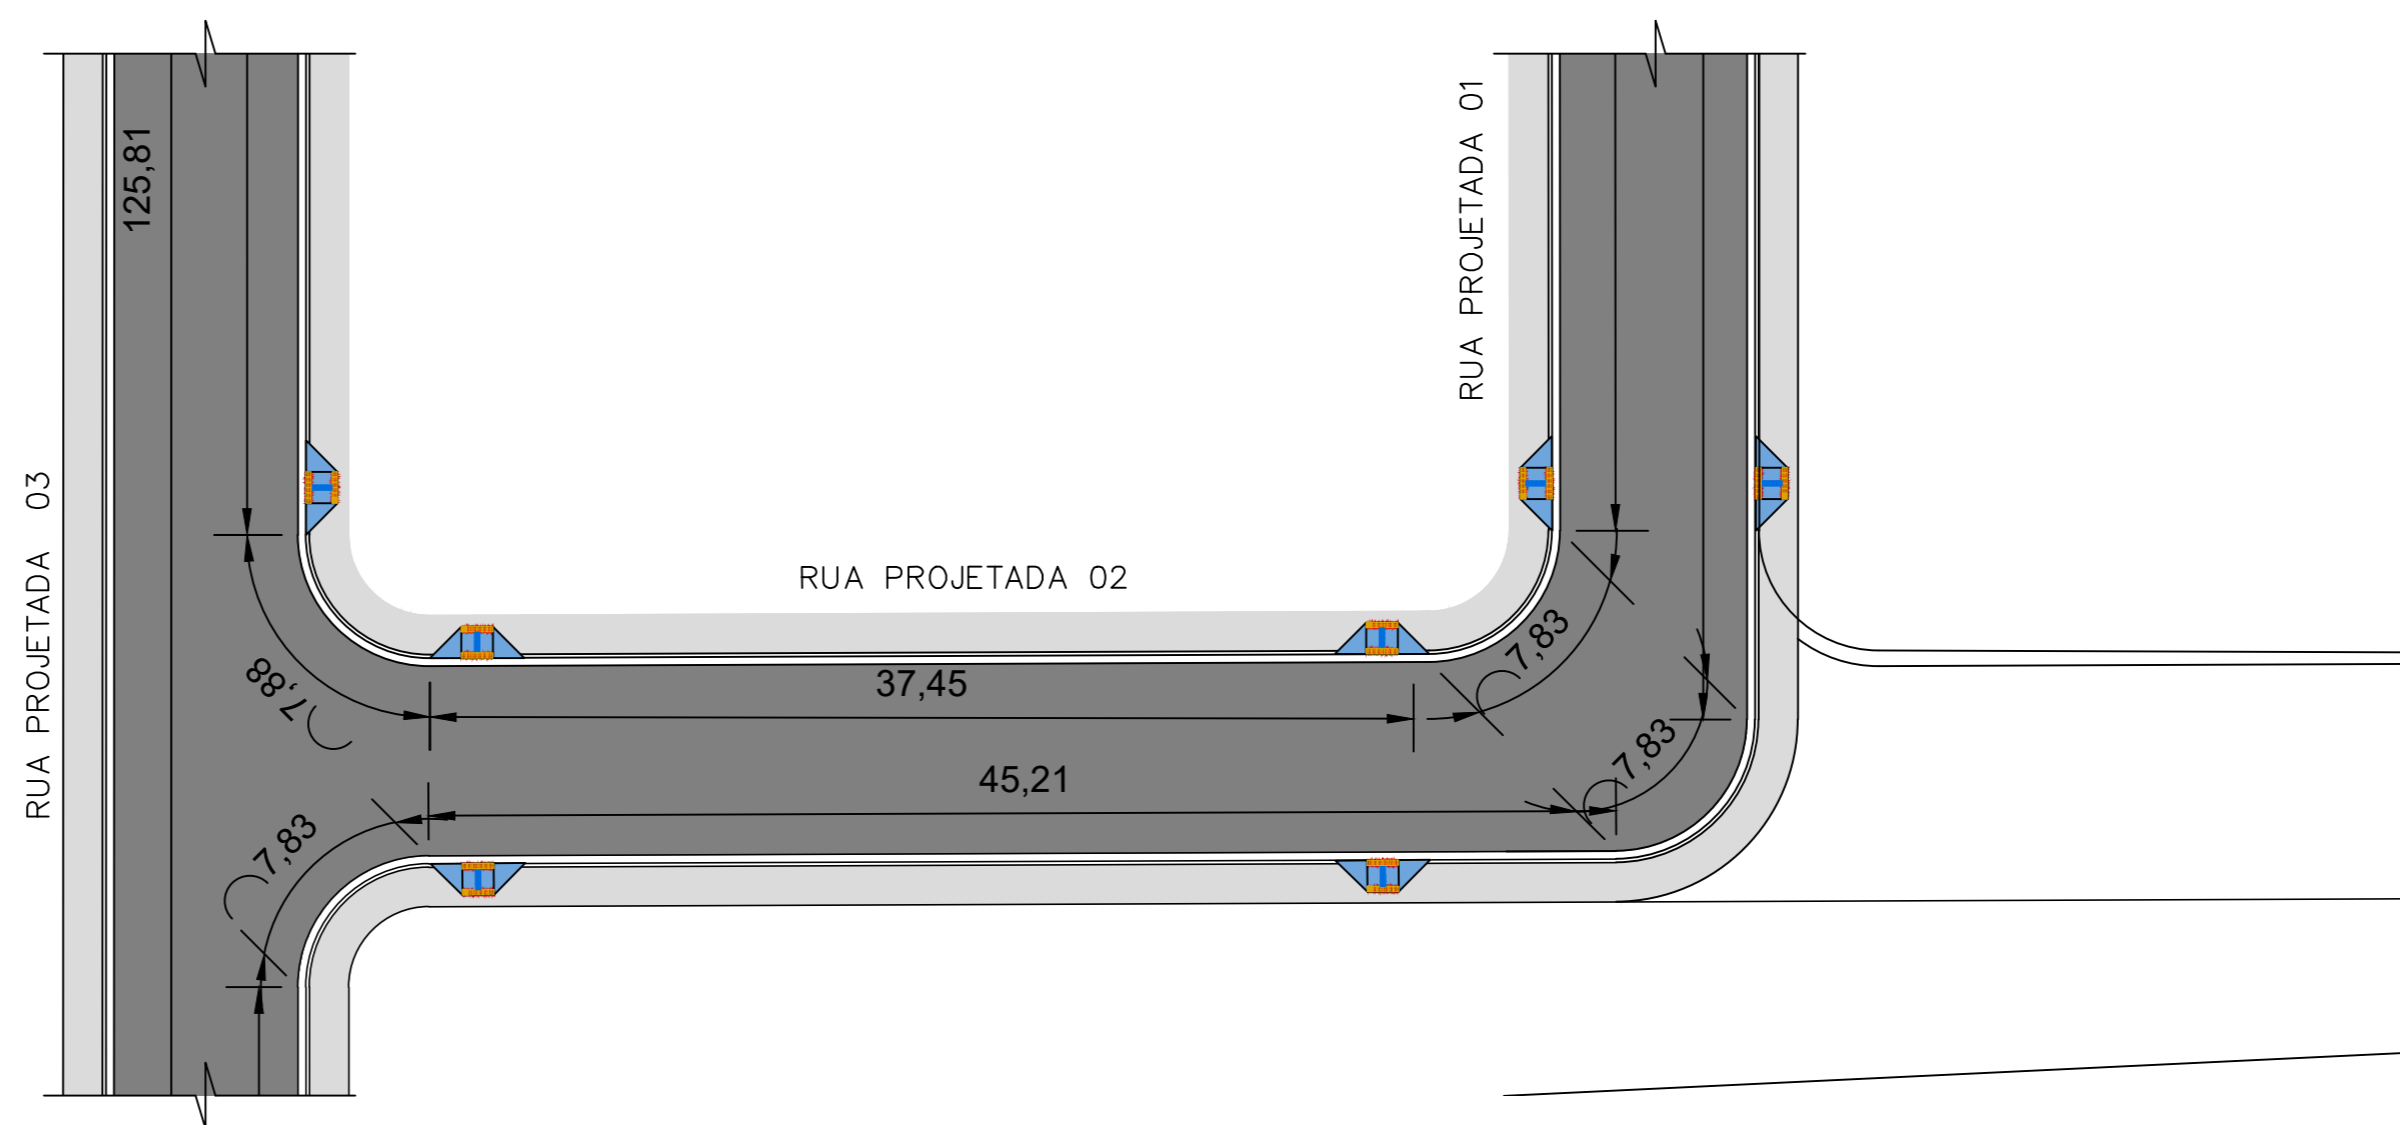

ASSUNTO:	DRENAGEM E CALÇADA
LEGENDA:	DATA DA ENTREGA: JUNHO/ 2021
	REVISÃO: 1º - 00/00/0000
	ESCALA: SEM ESCALA

AUTOR DO PROJETO:	 Janele Moreira Lopes Responsável Técnica Engenharia Civil (CREA: 9742/DURO)
DESENHO:	

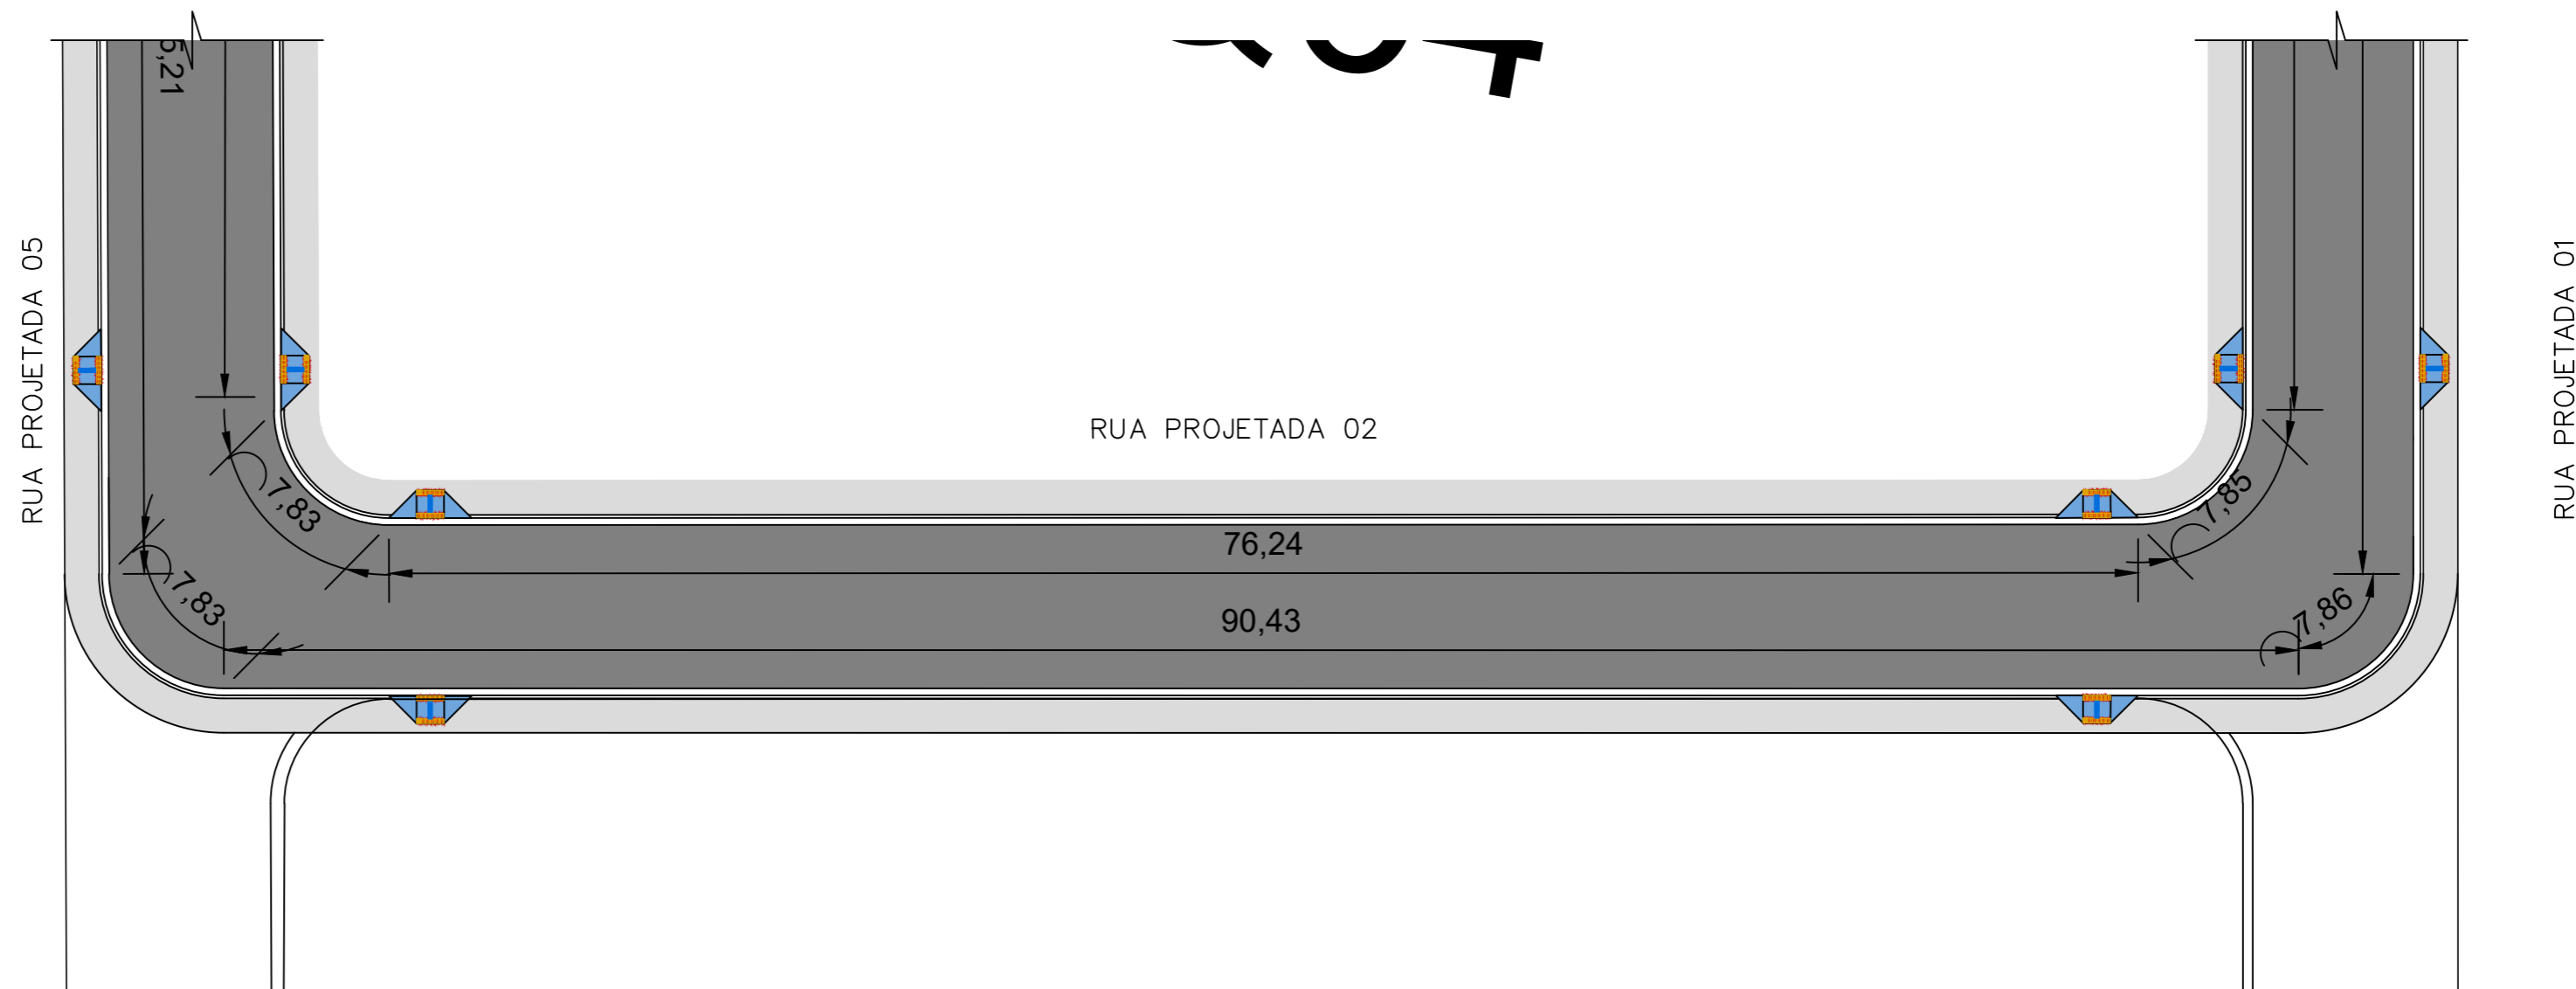

MACKENZIE
engenharia e arquitetura



MACKENZIE - ENGENHARIA E ARQUITETURA Coordenação de Projetos	
OBRA:	PROJETO DE PAVIMENTAÇÃO EM BLOCO SEXTAVADO
PROPRIETÁRIO:	PREFEITURA MUNICIPAL DE RONDOLÂNDIA - MT
CNPJ:	04.221.486/0001-49
LOCAL:	VIAS DIVERSAS
FOLHA Nº DR-03	