



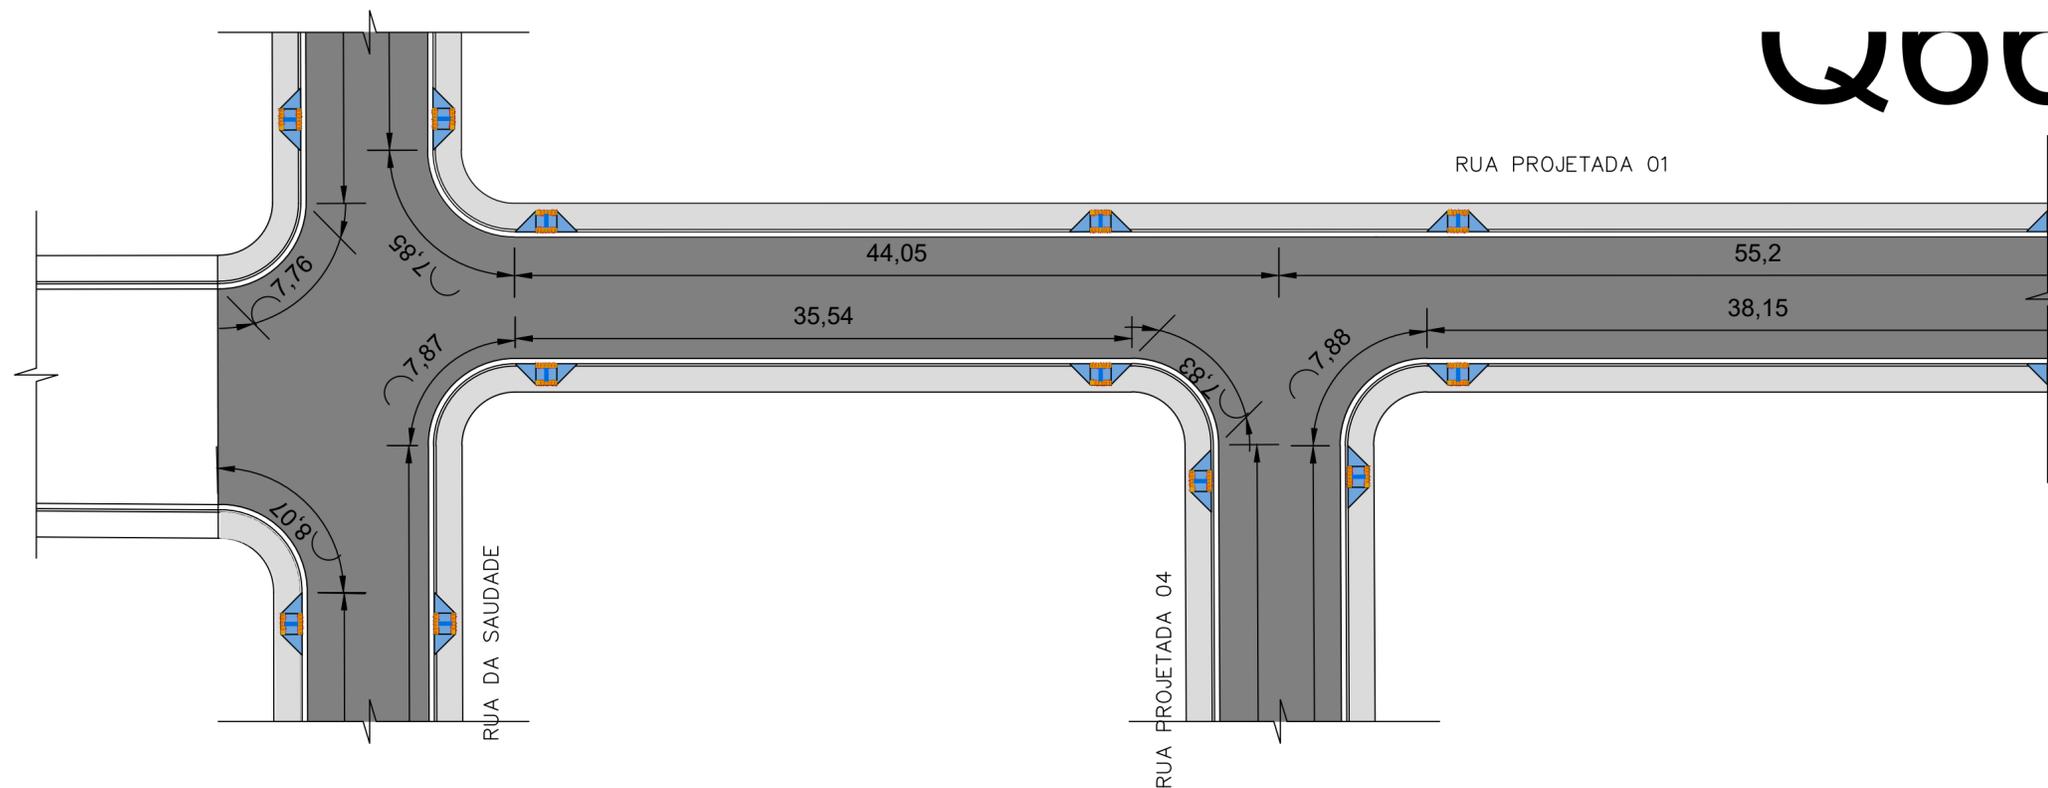

AV. JOSEFA MARIA DE OLIVEIRA GUEDES

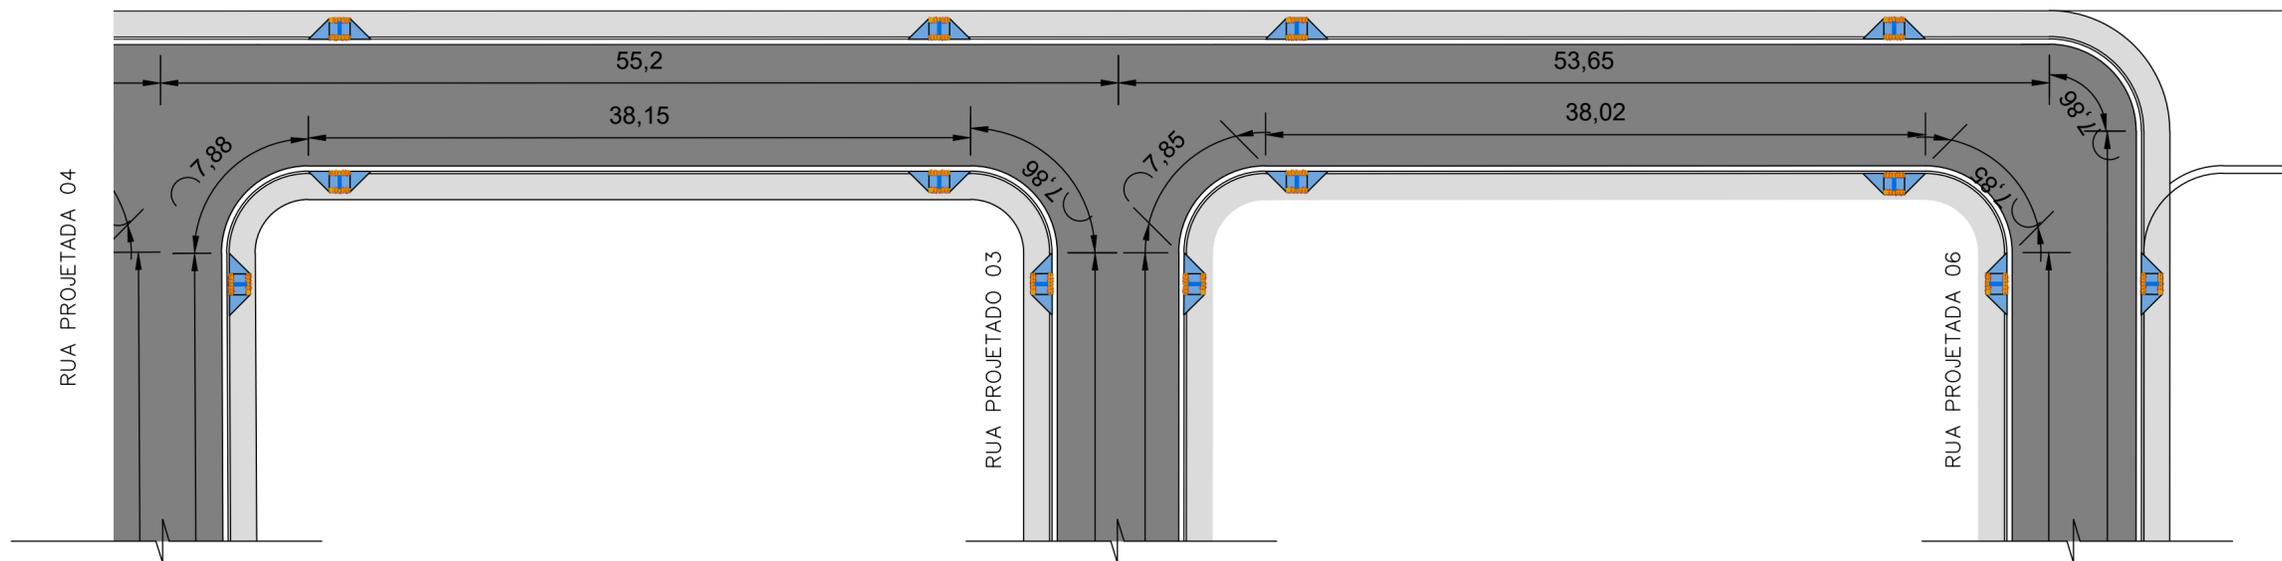

<b>ASSUNTO:</b> DRENAGEM E CALÇADA		<b>AUTOR DO PROJETO:</b>		 <b>MACKENZIE - ENGENHARIA E ARQUITETURA</b> Coordenação de Projetos	
<b>LEGENDA:</b>	<b>DATA DA ENTREGA:</b> JUNHO/ 2021	<b>DESENHO:</b>			
	<b>REVISÃO:</b> 1º - 00/00/0000			<b>PROPRIETÁRIO:</b> PREFEITURA MUNICIPAL DE RONDOLÂNDIA - MT	
	<b>ESCALA:</b> SEM ESCALA			<b>CNPJ:</b> 04.221.486/0001-49	
				<b>LOCAL:</b> VIAS DIVERSAS	<b>FOLHA Nº</b> <b>DR-04</b>