
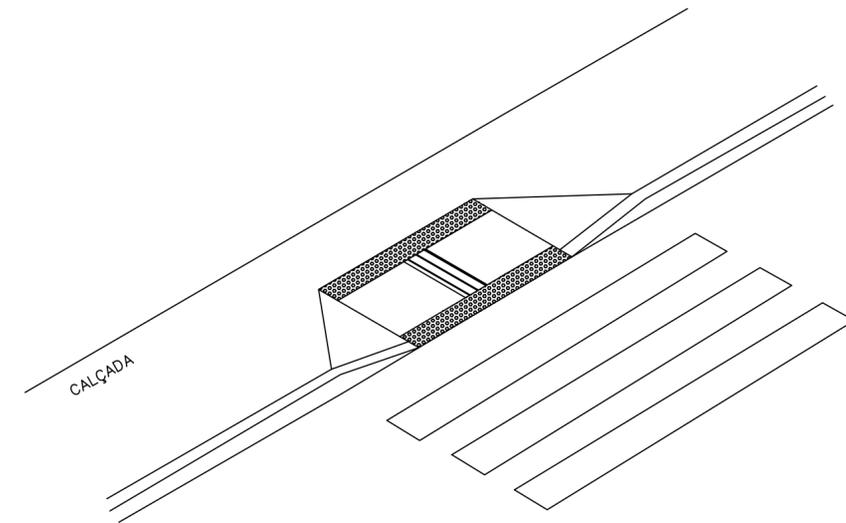


DETALHE RAMPA ACESSÍVEL

SEM ESCALA

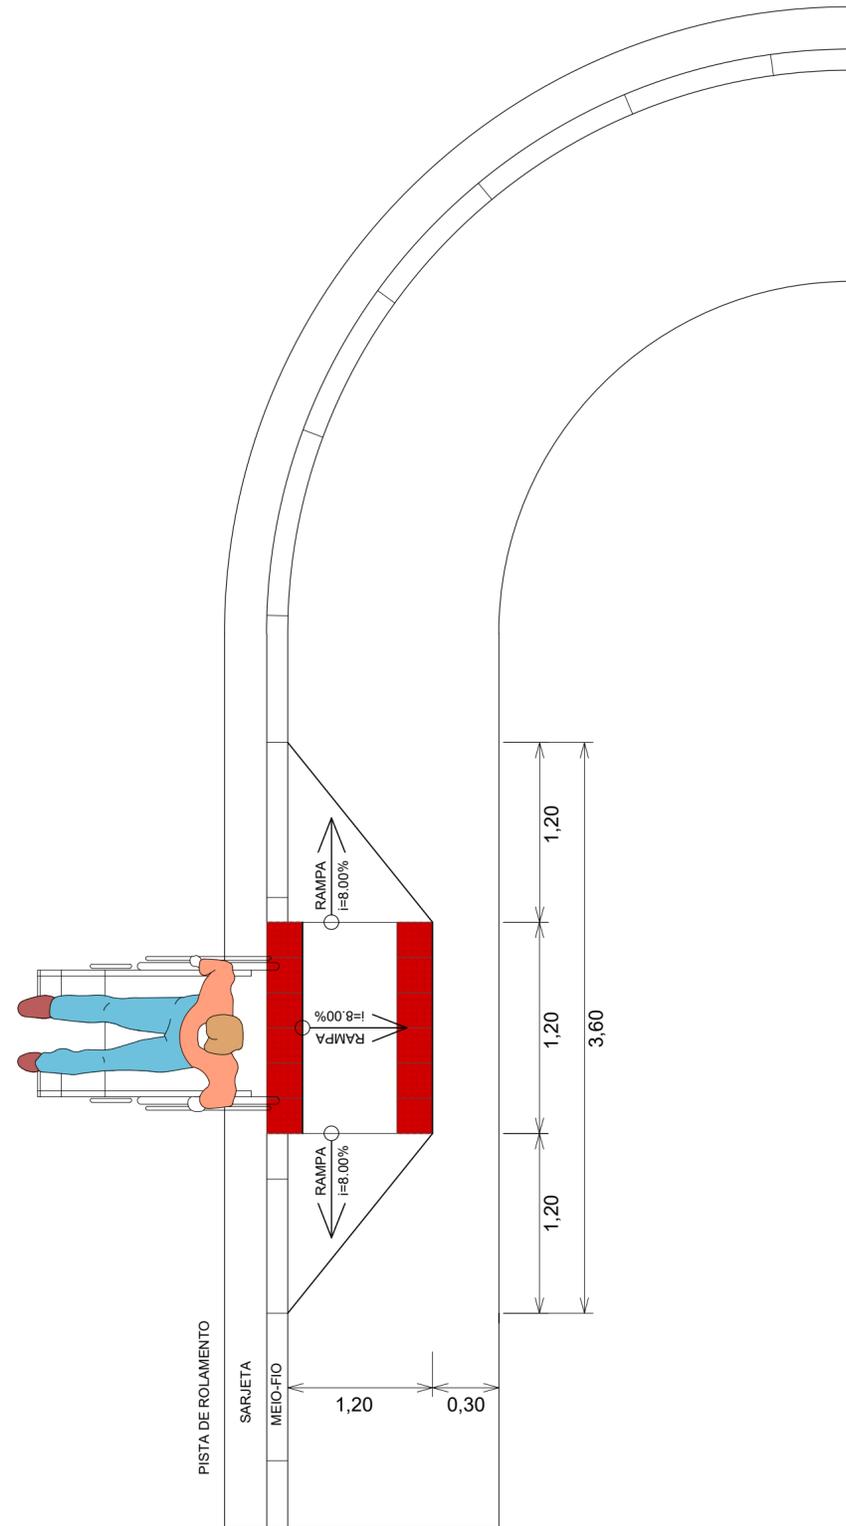

SEÇÃO TRANSVERSAL DA CALÇADA

SEM ESCALA



Obs: medidas em m

ASSUNTO: DRENAGEM E CALÇADA - DETALHE CALÇADA		AUTOR DO PROJETO:		 MACKENZIE engenharia e arquitetura		MACKENZIE - ENGENHARIA E ARQUITETURA Coordenação de Projetos	
LEGENDA:	DATA DA ENTREGA: JUNHO/ 2021	 Janete Moreira Lopes Responsável Técnica Engenharia Civil (CREA: 9742D/R0)				OBRA: PROJETO DE PAVIMENTAÇÃO EM BLOCO SEXTAVADO	
	REVISÃO: 1º - 00/00/0000			PROPRIETÁRIO: PREFEITURA MUNICIPAL DE RONDOLÂNDIA - MT			
	ESCALA: SEM ESCALA			DESENHO:	CNPJ: 04.221.486/0001-49		
				LOCAL: VIAS DIVERSAS	FOLHA Nº DR-08		