



RUA DA SAUDADE

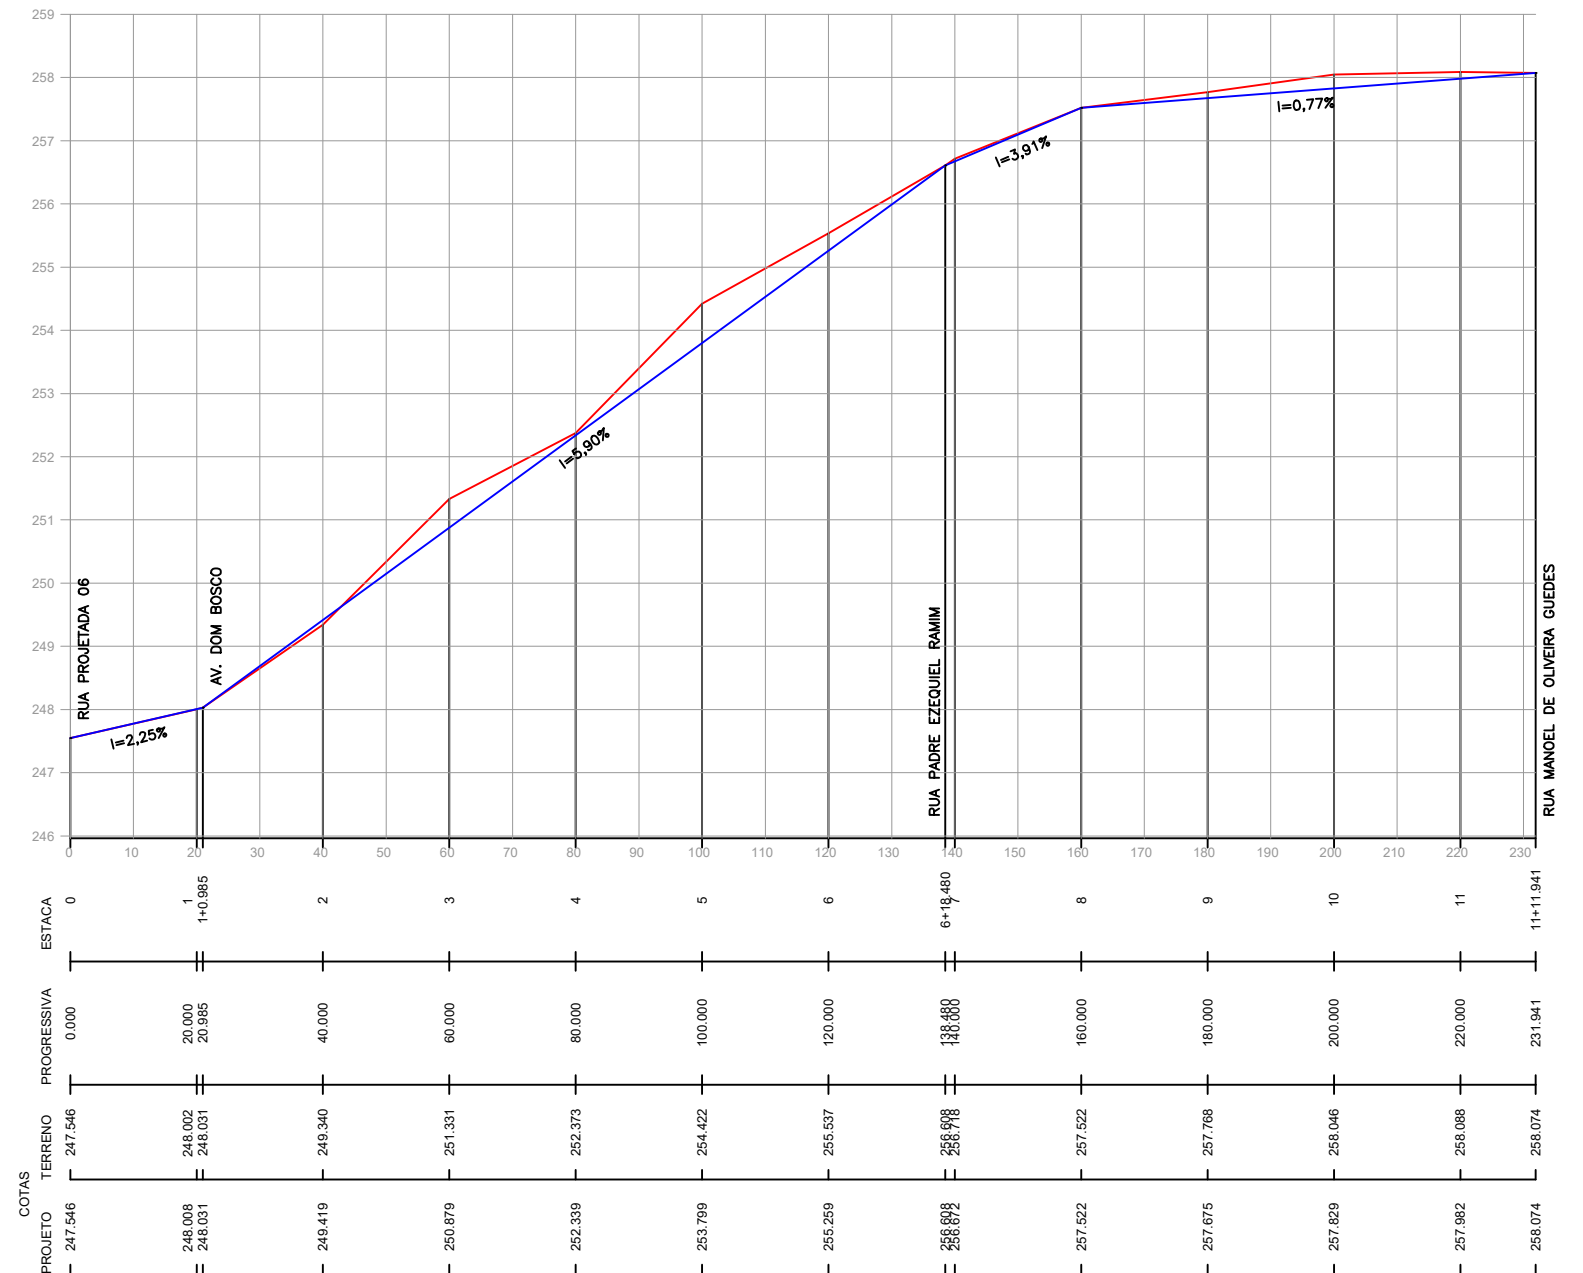

ASSUNTO: PROJETO GEOMÉTRICO - PERFIL LONGITUDINAL

AUTOR DO PROJETO:

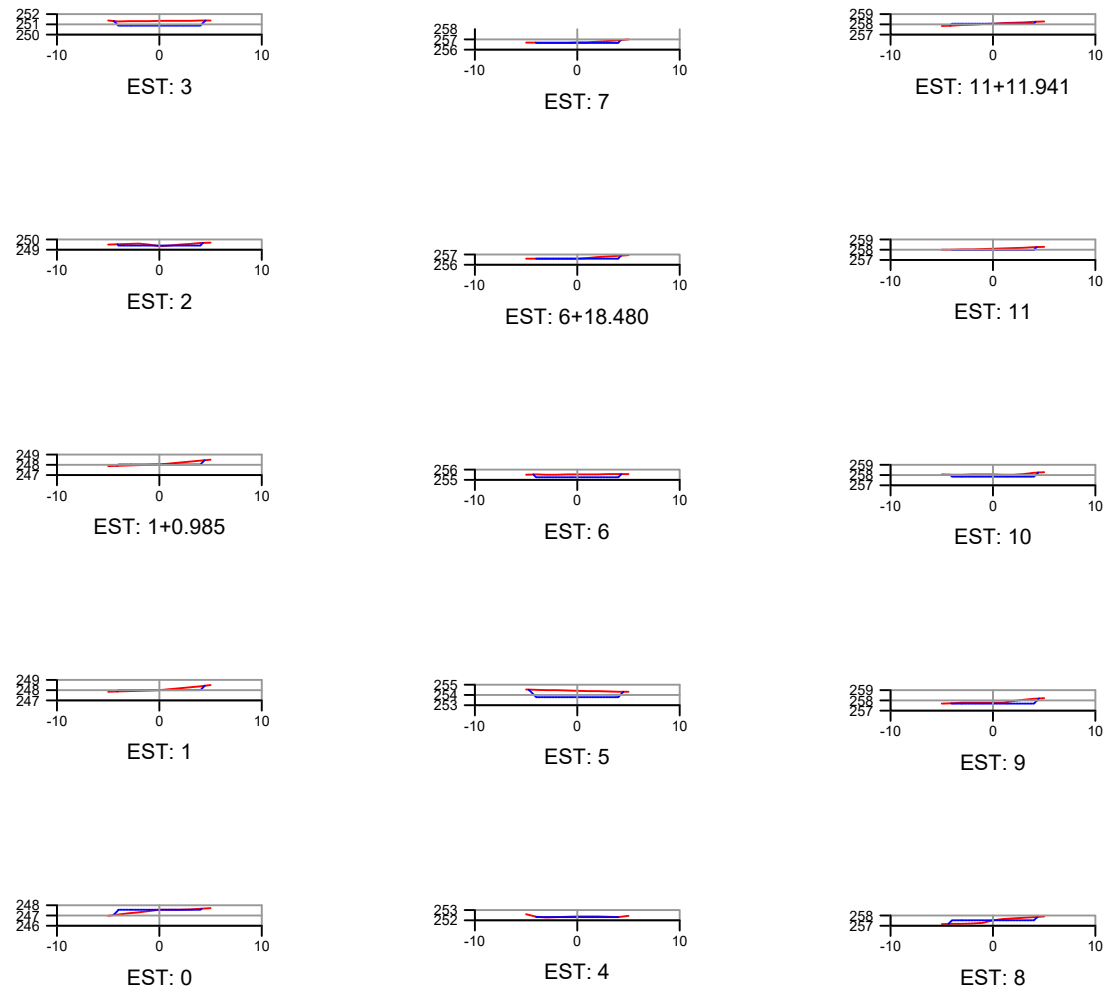

MACKENZIE - ENGENHARIA E ARQUITETURA
Coordenação de Projetos

LEGENDA:
 Terreno Natural
 Linha de Projeto

DATA DA ENTREGA: JUNHO/ 2021

Janete Moreira Lopes
Responsável Técnica
Engenheira Civil CREA: 9742D/R0

OBRA: PROJETO DE PAVIMENTAÇÃO EM BLOCO SEXTAVADO

REVISÃO: 1º - 00/00/0000

DESENHO:

PROPRIETÁRIO: PREFEITURA MUNICIPAL DE RONDOLÂNDIA - MT
CNPJ: 04.221.486/0001-49

ESCALA: SEM ESCALA

LOCAL: VIAS VARIADAS