


## SEÇÃO TIPO DE PAVIMENTAÇÃO

RUA DA SAUDADE; RUA SILVIO RODRIGUES  
 RUA JOÃO PRUDENTE; RUA AVELINO DE SOUZA  
 RUA IDALINO GOMES DE ALMEIDA; RUA ALTENIZIA MARIA BEZZERA.

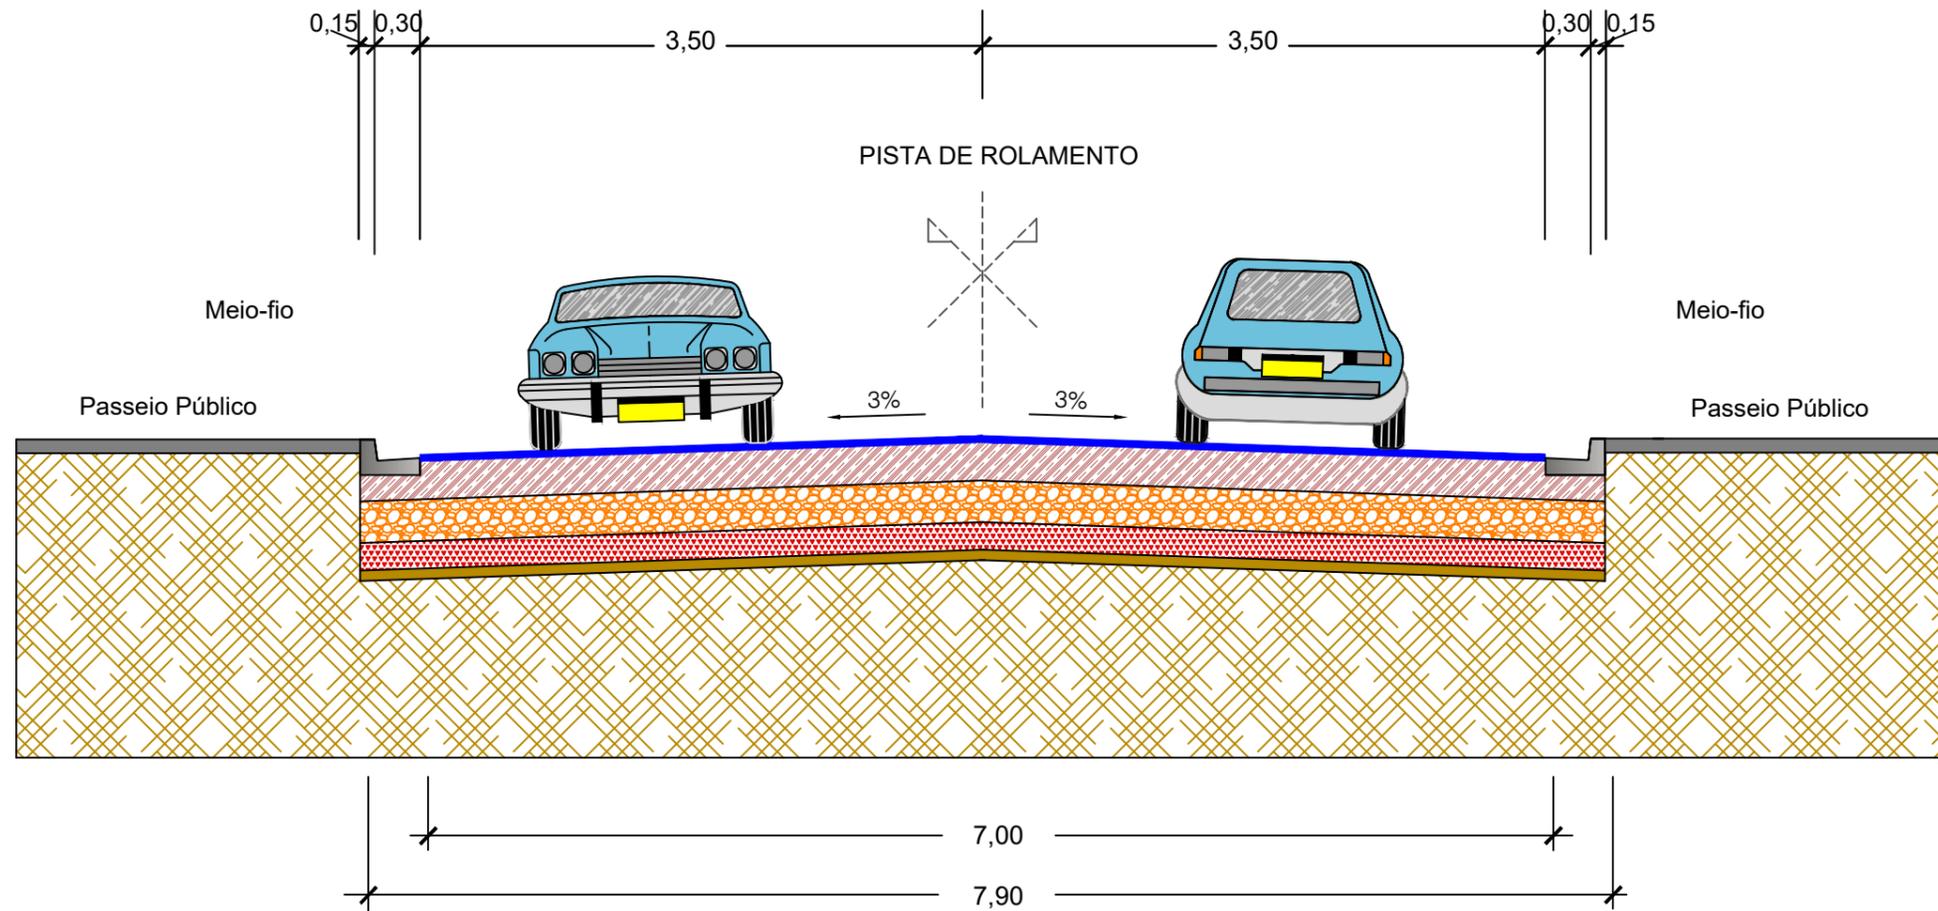

<b>LEGENDA</b>	<b>ASSUNTO: PROJETO DE PAVIMENTAÇÃO</b>		 <b>MACKENZIE</b> engenharia e arquitetura	<b>MACKENZIE - ENGENHARIA E ARQUITETURA</b> Coordenação de Projetos	
	<b>LOCAL DO ARQUIVO:</b> PAVIMENTAÇÃO_RONDOLÂNDIA	<b>AUTOR DO PROJETO:</b>  <i>Janete Moreira Lopes</i> Responsável Técnica Engenheira Civil CREA: 9742D/RO		<b>OBRA:</b>	PROJETO DE PAVIMENTAÇÃO EM BLOCO SEXTAVADO
	<b>DATA DE ENTREGA:</b> JUNHO/2021			<b>PROPRIETÁRIO/ CNPJ:</b>	PREFEITURA MUNICIPAL DE RONDOLÂNDIA 04.221.486/0001-49
<b>ESCALA:</b> SEM ESCALA	<b>ART:</b> 000000-0	<b>REVISÃO:</b> 1º - 00/00/0000	<b>DESENHO:</b>	<b>ENDEREÇO:</b>	SEÇÃO DAS RUAS DIVERSAS
					<b>FOLHA Nº</b> <b>PV-01</b>