


# CROQUI DAS OCORRÊNCIAS DOS MATERIAIS

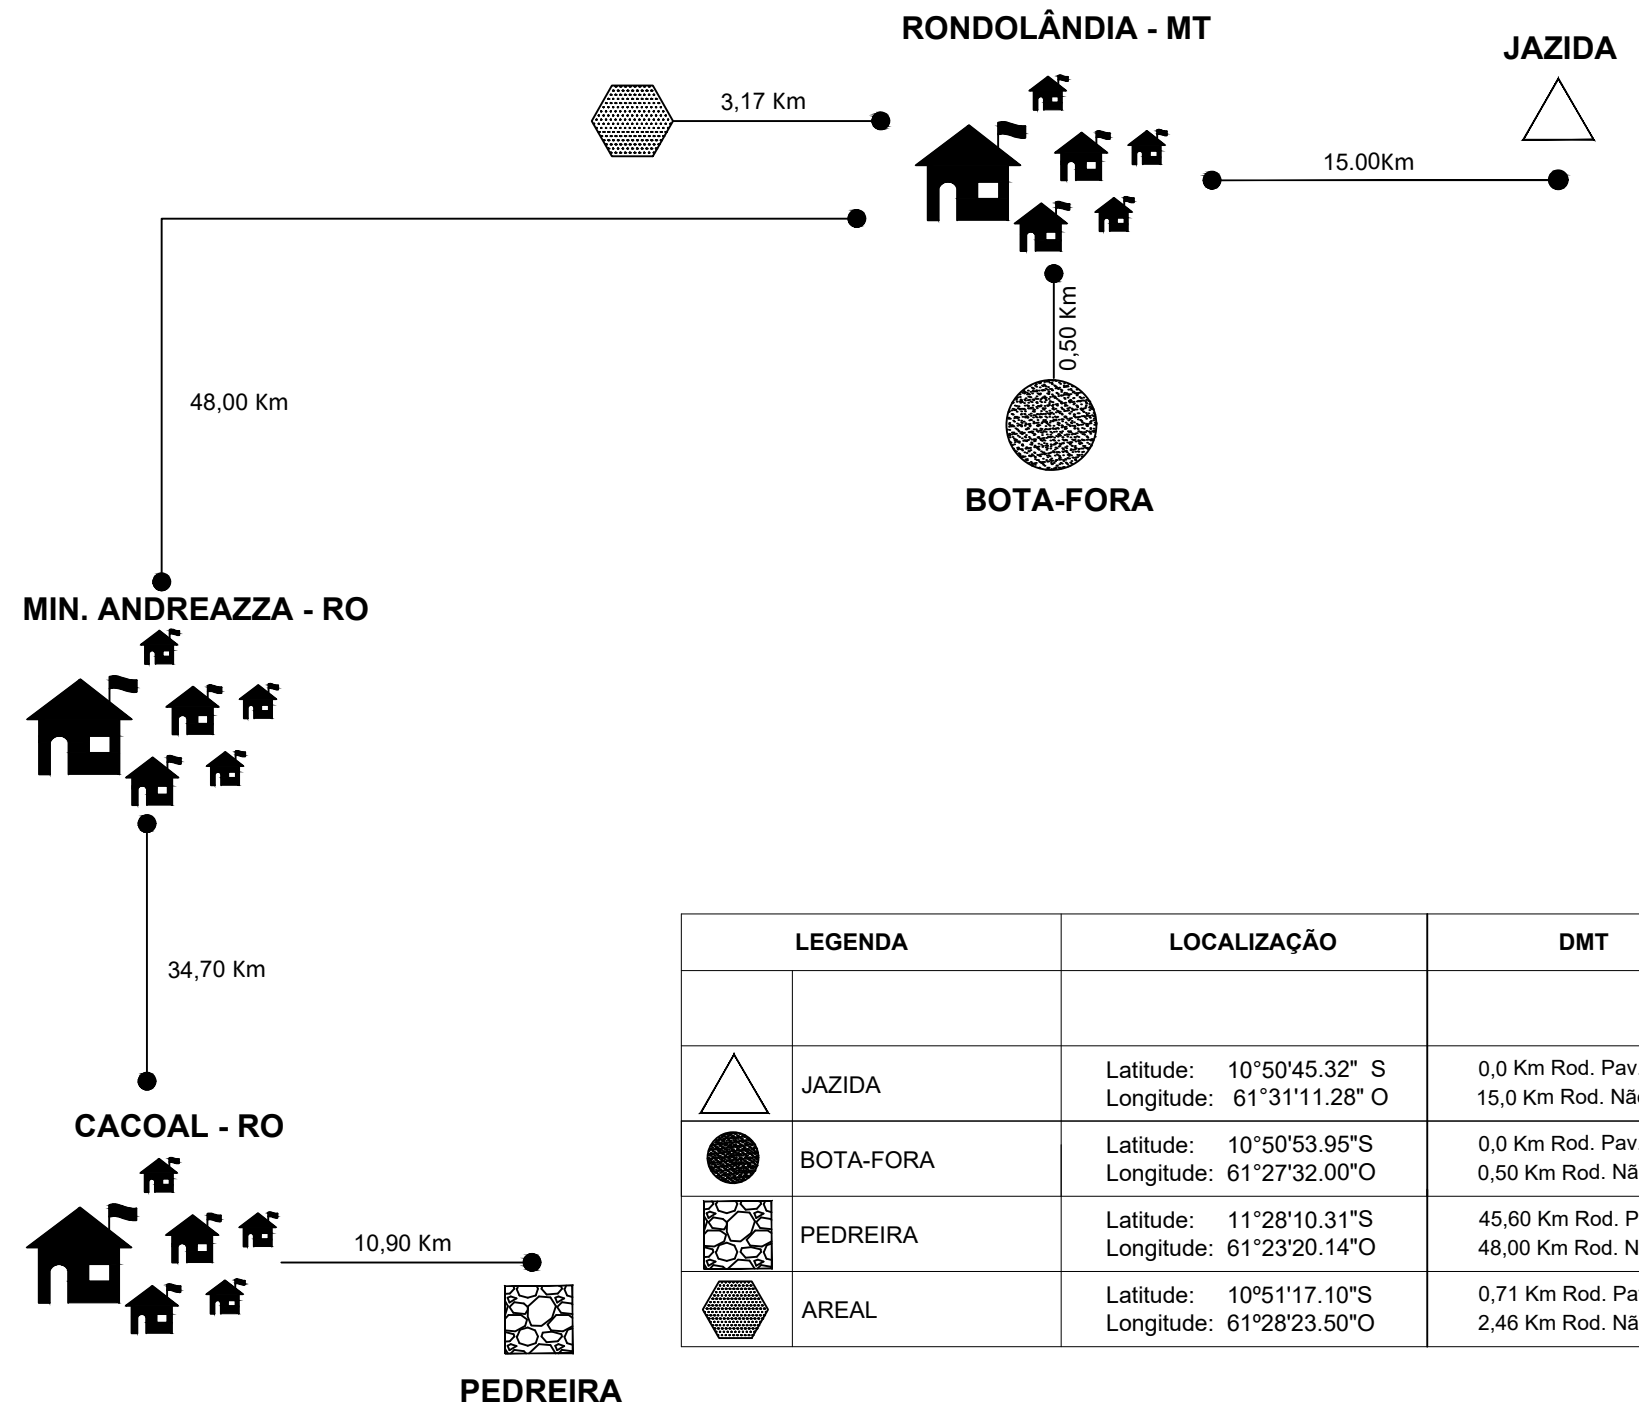

LEGENDA	LOCALIZAÇÃO	DMT
	JAZIDA	Latitude: 10°50'45.32" S Longitude: 61°31'11.28" O 0,0 Km Rod. Pav. 15,0 Km Rod. Não Pav.
	BOTA-FORA	Latitude: 10°50'53.95"S Longitude: 61°27'32.00"O 0,0 Km Rod. Pav. 0,50 Km Rod. Não Pav.
	PEDREIRA	Latitude: 11°28'10.31"S Longitude: 61°23'20.14"O 45,60 Km Rod. Pav. 48,00 Km Rod. Não Pav.
	AREAL	Latitude: 10°51'17.10"S Longitude: 61°28'23.50"O 0,71 Km Rod. Pav. 2,46 Km Rod. Não Pav.

<b>LEGENDA</b>		<b>ASSUNTO: PROJETO DE PAVIMENTAÇÃO</b>		 <b>MACKENZIE - ENGENHARIA E ARQUITETURA</b> Coordenação de Projetos	
<b>LOCAL DO ARQUIVO:</b> PAVIMENTAÇÃO Rondolândia_		<b>AUTOR DO PROJETO:</b>  Janele Moreira Lopes Responsável Técnica Engenheira Civil (CREA: 9742D/RO)		<b>OBRA:</b> PROJETO DE PAVIMENTAÇÃO EM BLOCO SEXTAVADO	
<b>DATA DE ENTREGA:</b> JUNHO/2021				<b>PROPRIETÁRIO/ CNPJ:</b> PREFEITURA MUNICIPAL DE RONDOLÂNDIA 04.221.486/0001-49	
<b>ESCALA:</b> SEM ESCALA	<b>ART:</b> 000000-0	<b>REVISÃO:</b> 1° - 00/00/0000	<b>DESENHO:</b> Guilherme Guedes	<b>ENDEREÇO:</b> RUAS DIVERSAS	<b>FOLHA Nº</b> <b>PV-03</b>