



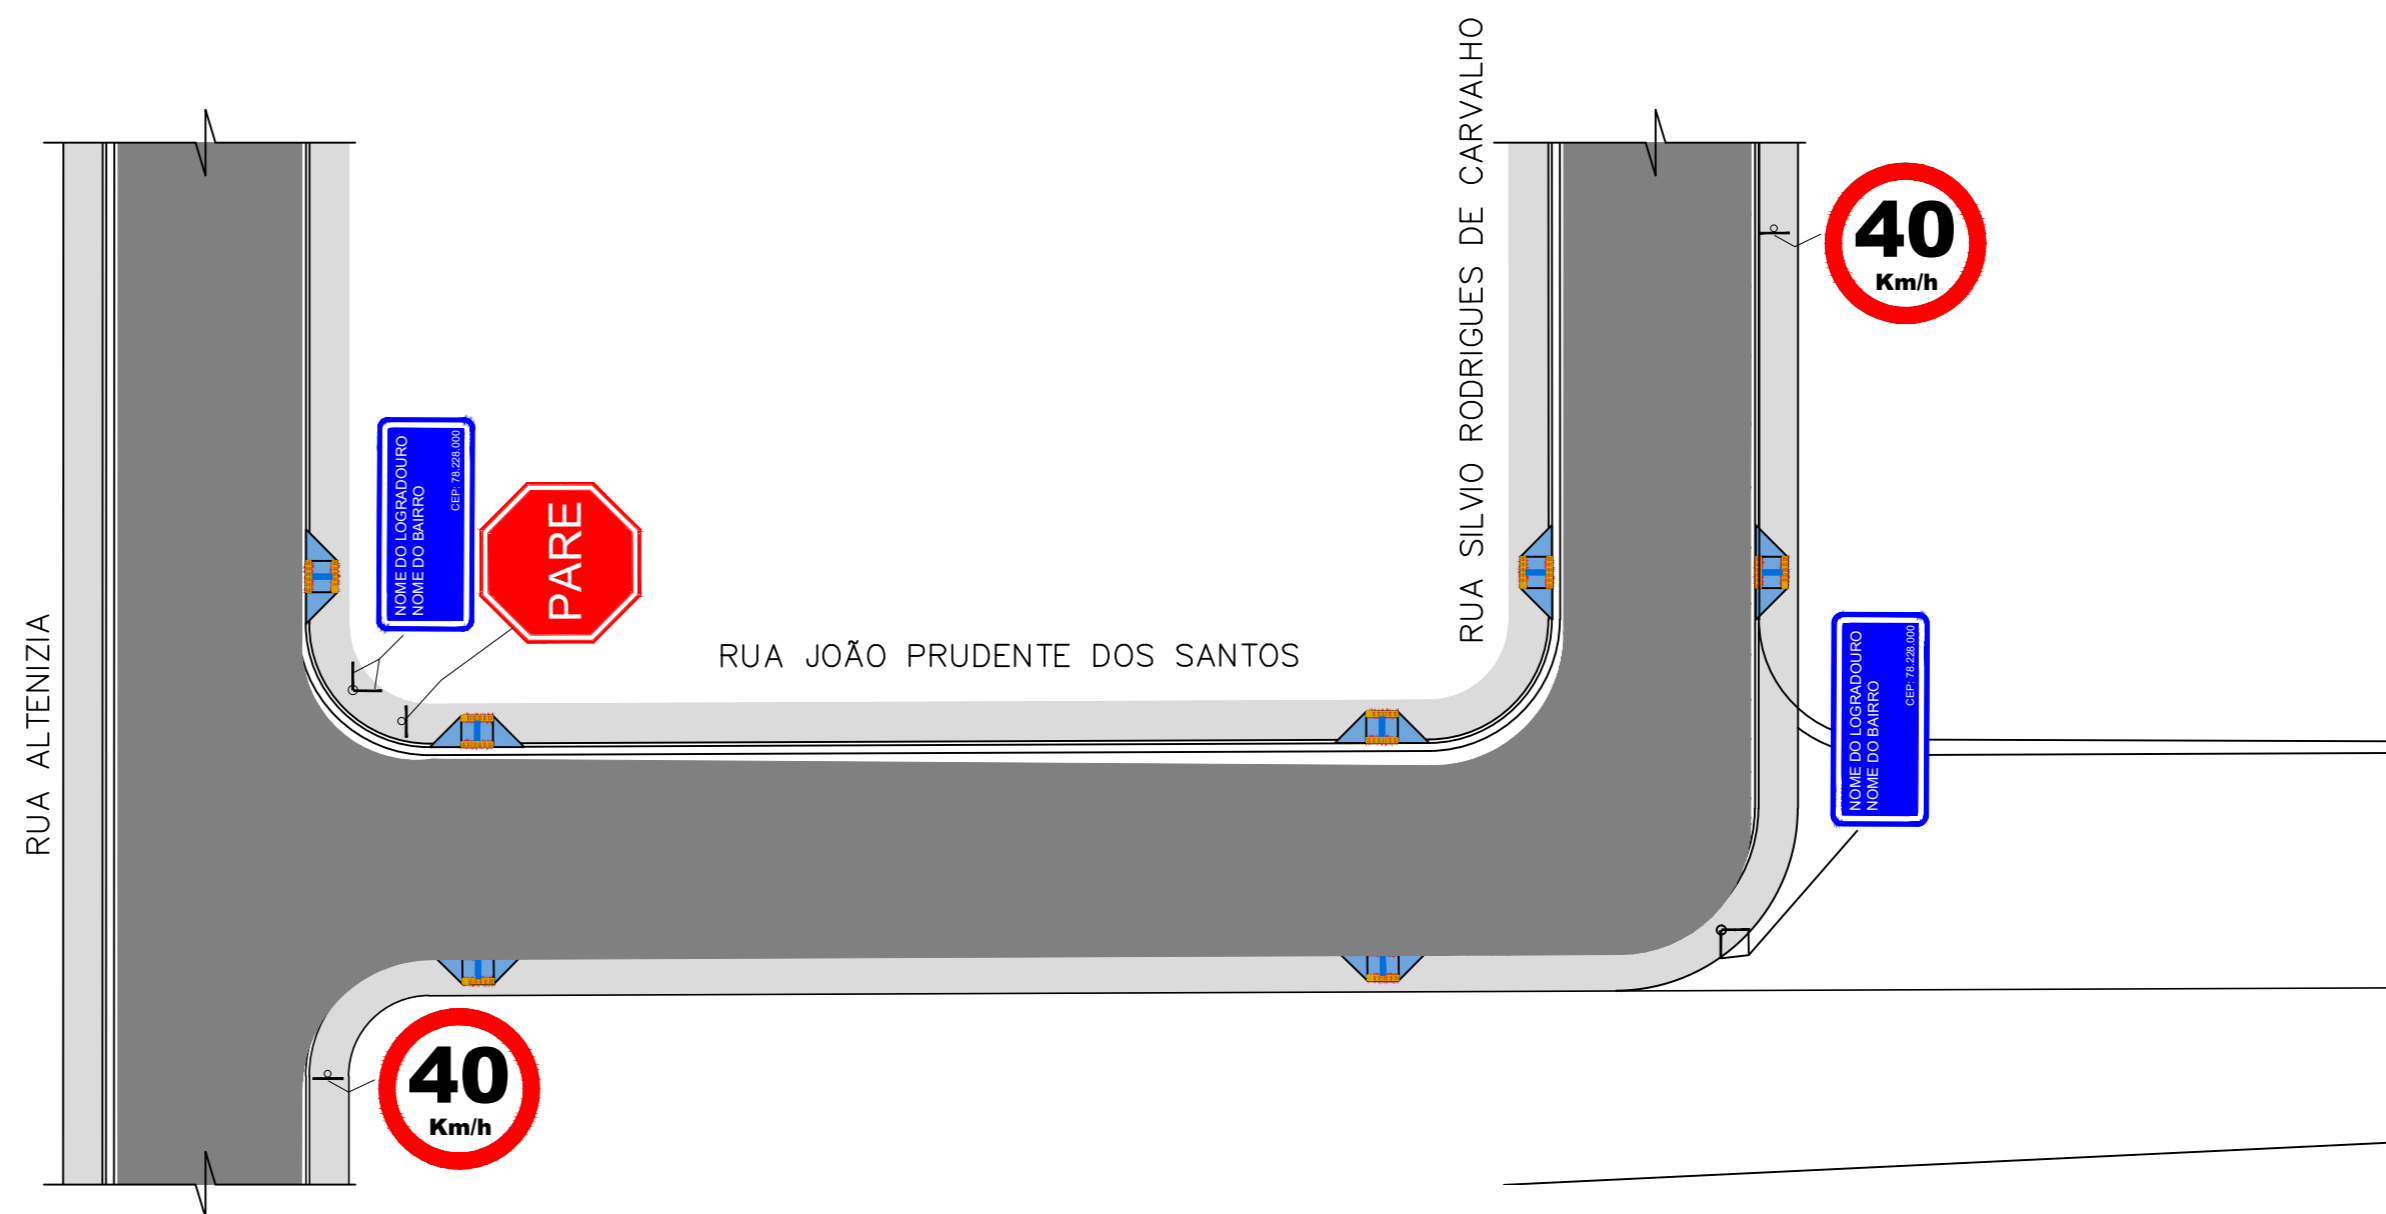


30

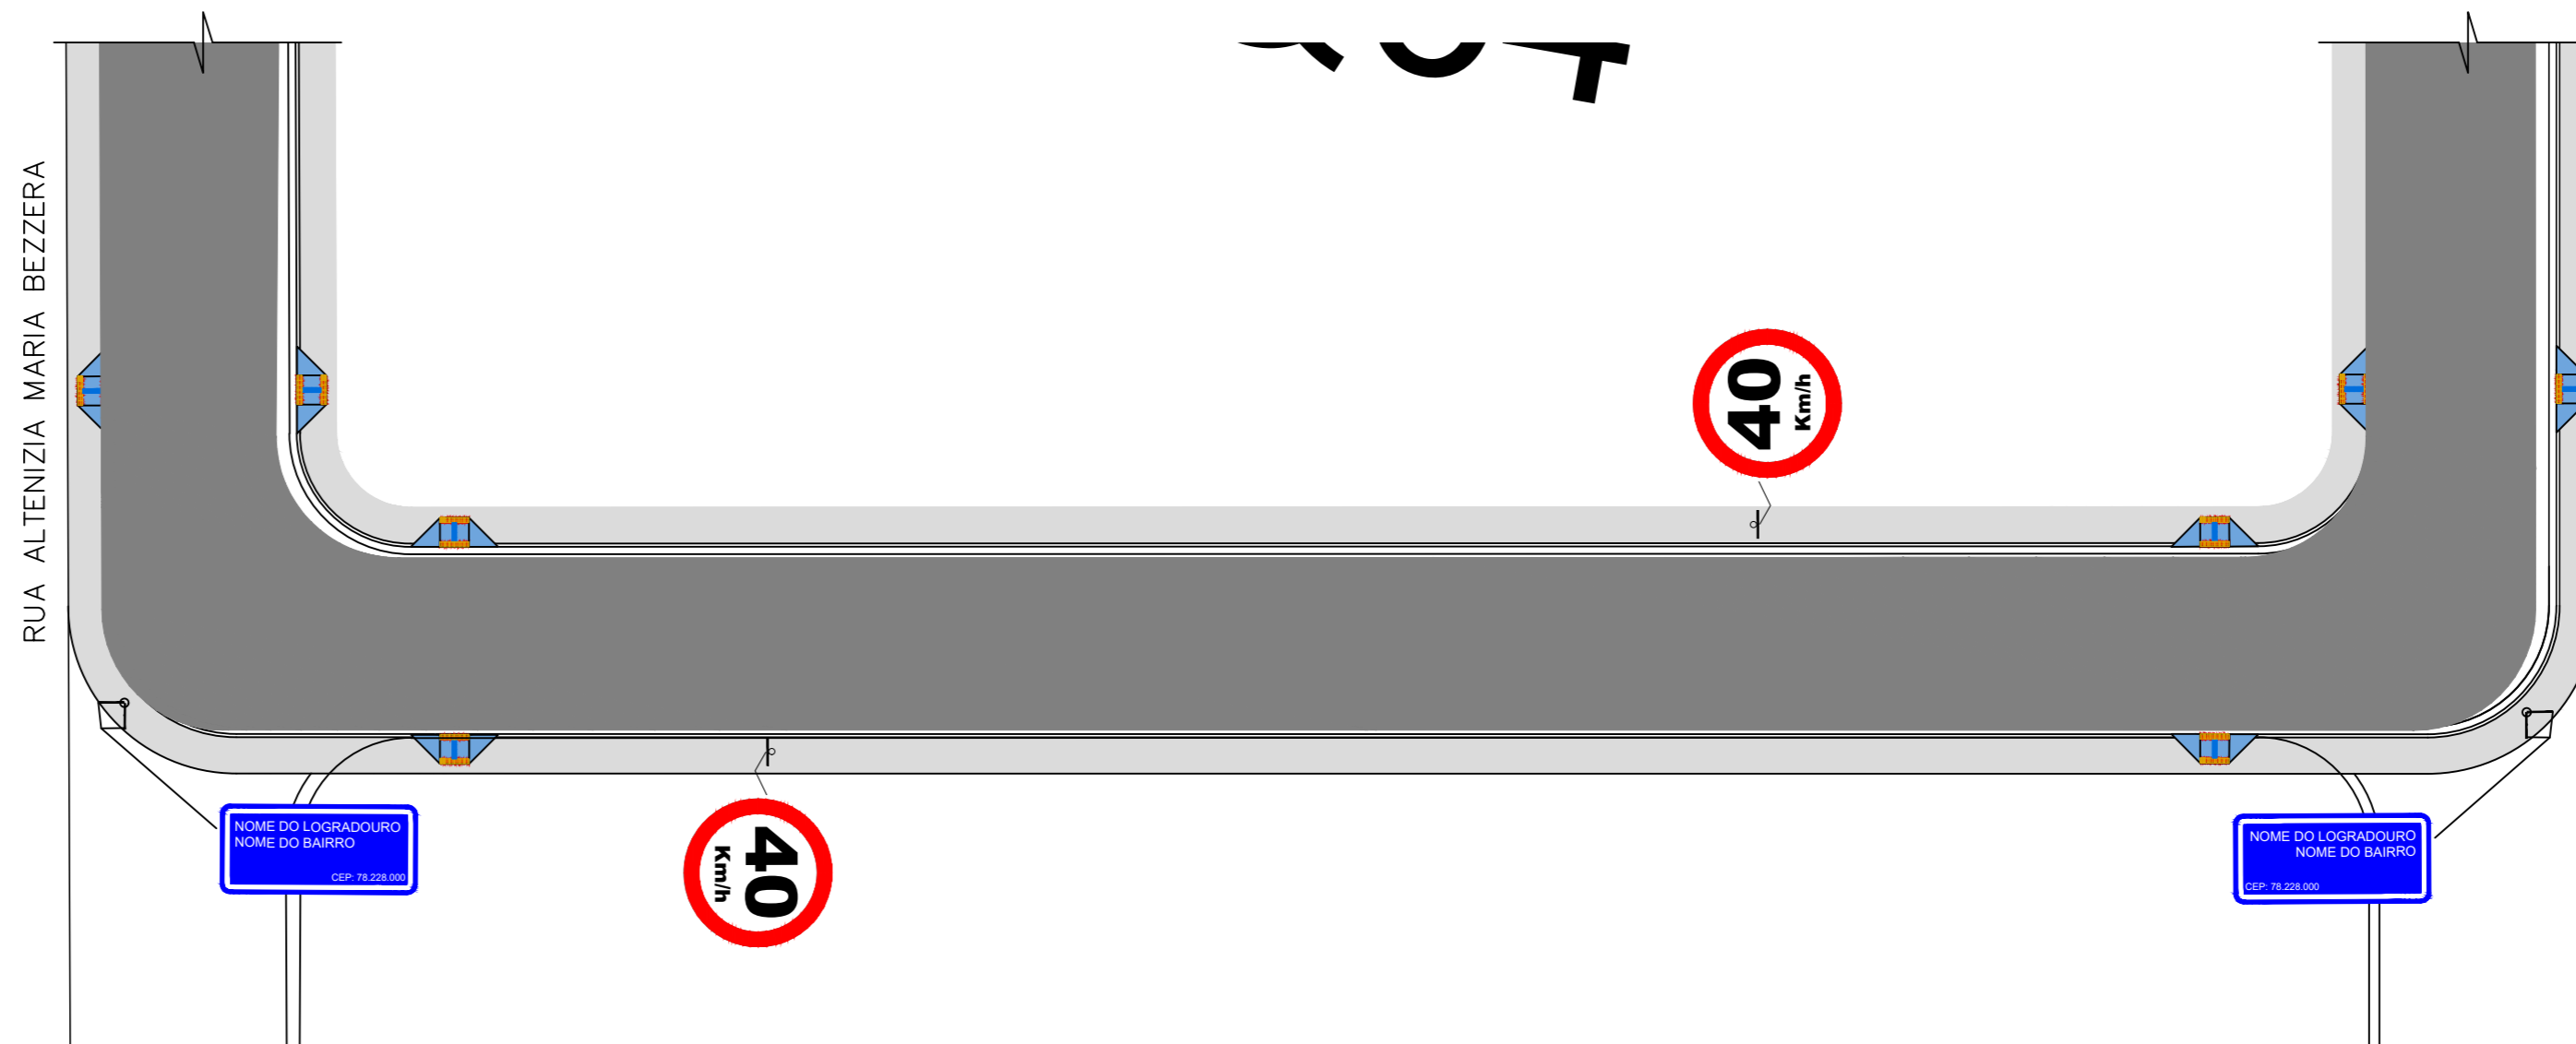

<b>ASSUNTO:</b> SINALIZAÇÃO VIÁRIA		<b>AUTOR DO PROJETO:</b>  Janeir Monteiro Lopes Responsável Técnica Engenheira Civil (CREA: 97422/R0)		 <b>MACKENZIE</b> engenharia e arquitetura		<b>MACKENZIE - ENGENHARIA E ARQUITETURA</b> Coordenação de Projetos	
<b>LEGENDA:</b>	<b>DATA DA ENTREGA:</b>	JUNHO/ 2021			<b>OBRA:</b>	PROJETO DE PAVIMENTAÇÃO EM BLOCO SEXTAVADO	
	<b>REVISÃO:</b>	1º - 00/00/0000			<b>PROPRIETÁRIO:</b>	PREFEITURA MUNICIPAL DE RONDOLÂNDIA - MT	
	<b>ESCALA:</b>	SEM ESCALA			<b>CNPJ:</b>	04.221.486/0001-49	
<b>DESENHO:</b>				<b>LOCAL:</b>	VIAS VARIADAS		<b>FOLHA Nº</b> <b>SN-03</b>