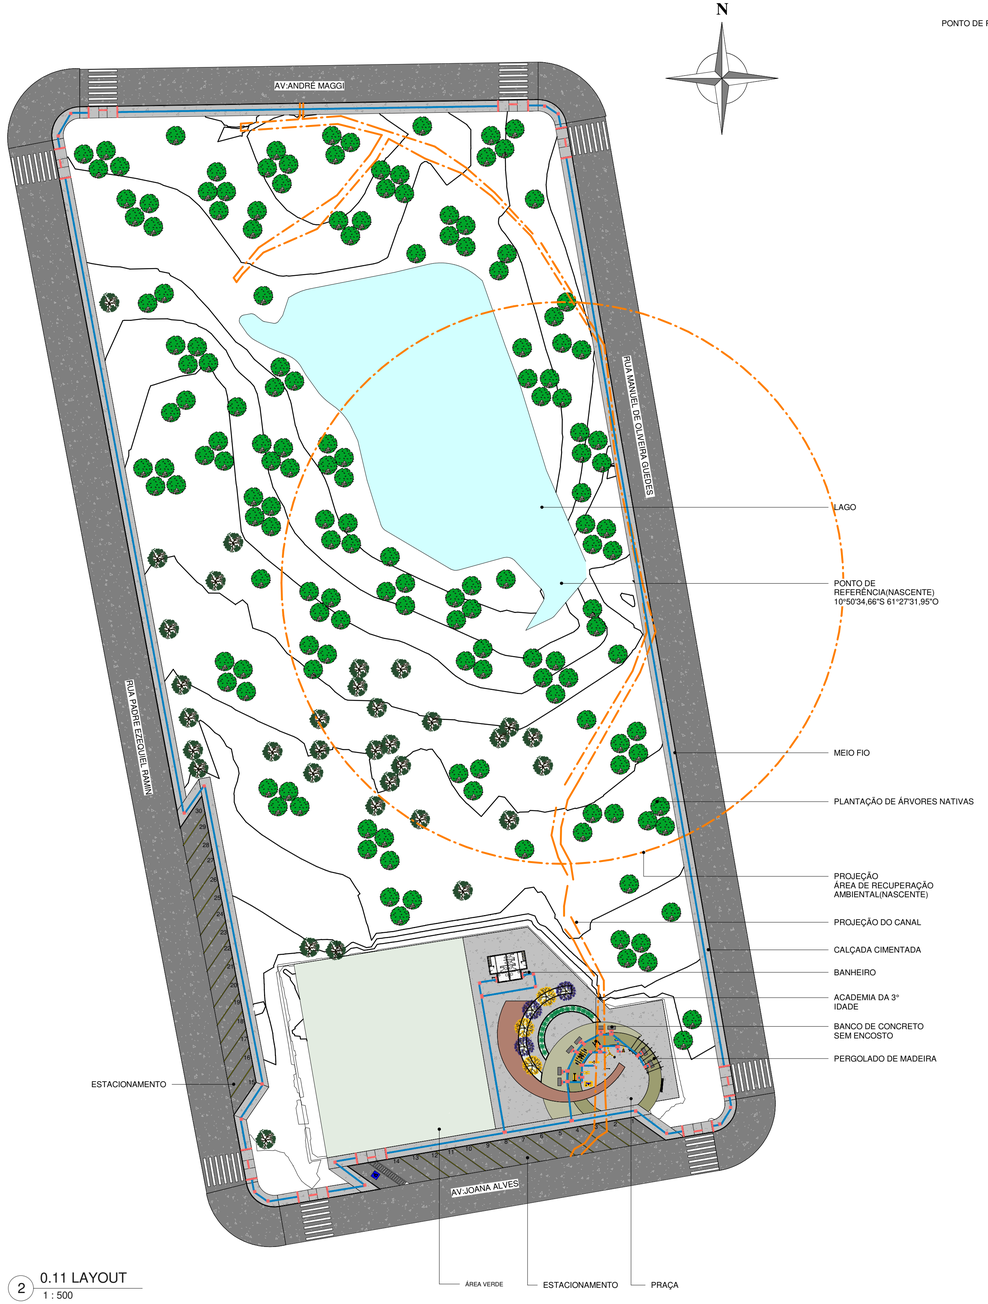

2 0.11 LAYOUT
1 : 500

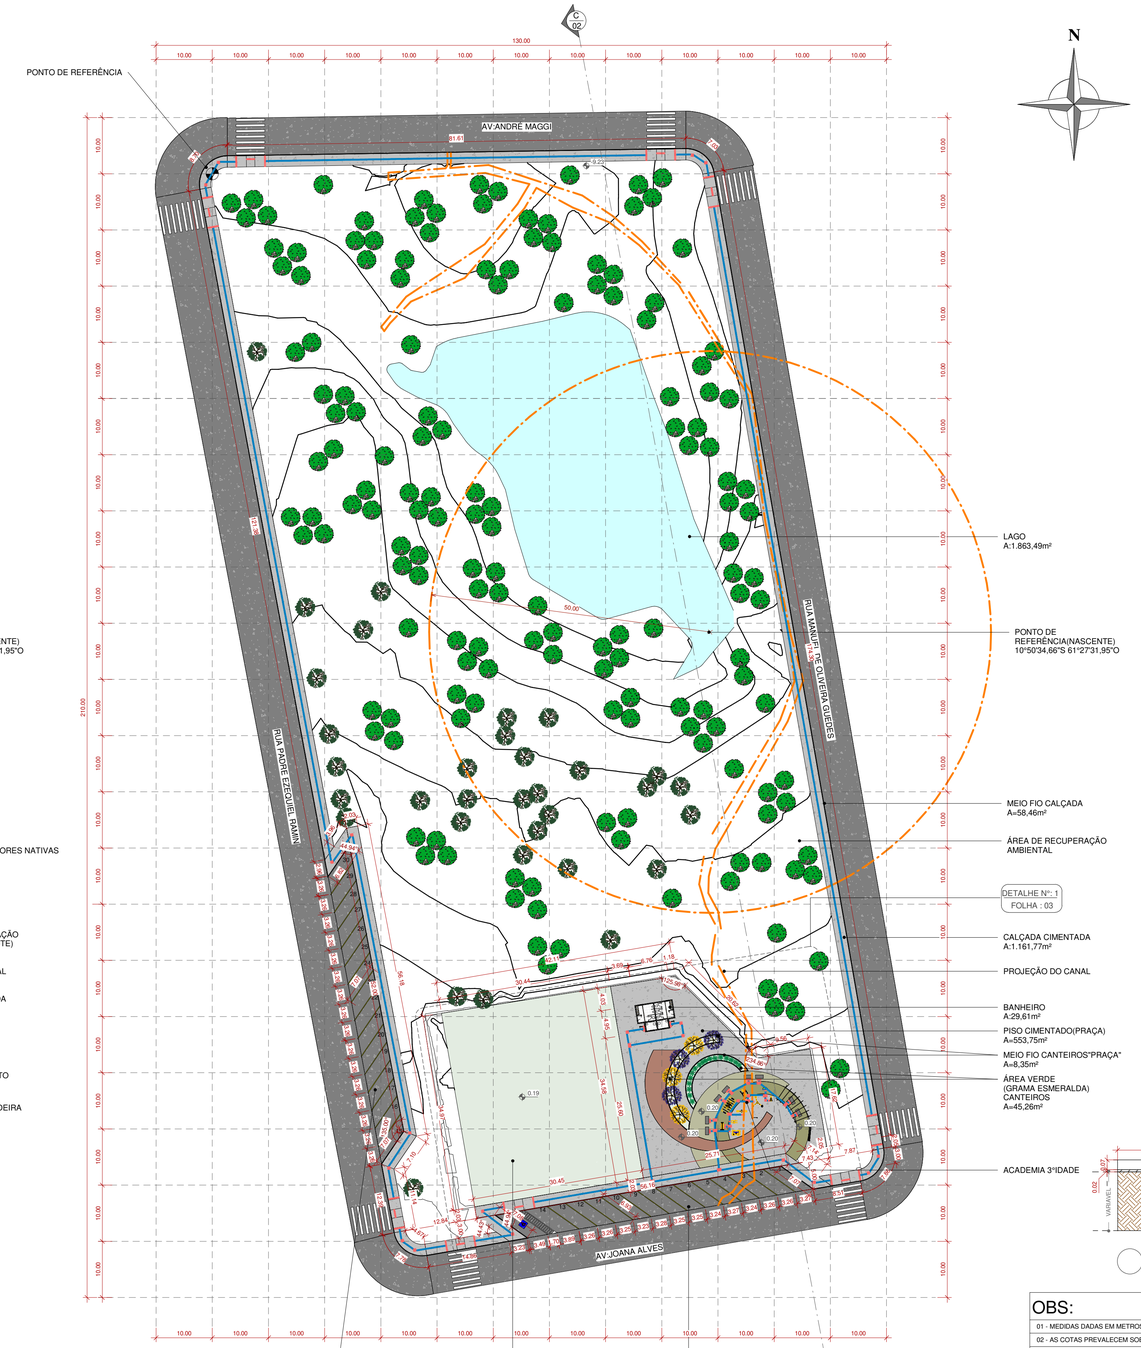

1 0.11 PLANTA BAIXA
1 : 500

EQUIPAMENTOS URBANOS		
REPRESENTAÇÃO GRÁFICA	DESCRIÇÃO	QUANTIDADE
	BANCO DE CONCRETO SEM ENCOSTO	08
	LIXEIRA SELETIVA	01

PAISAGISMO	
REPRESENTAÇÃO GRÁFICA	ESPECIFICAÇÃO
	ÁRVORES NATIVAS
	ÁRVORES NATIVAS

PAISAGISMO					
	REPRESENTAÇÃO GRÁFICA	NOME POPULAR	NOME CIENTÍFICO	ALTURA (m)	ÁREA(M²) OU QTDE
DESTAQUES E MACIÇOS		JACARANDA	*Jacarandeae*	5,0 A 10,0	03
		IPE AMARELO	*Handroanthus Albus*	7,0 A 16,0	03
		GARDENIA	*Gardenia Jasminoides*	1,8 A 2,4	17

PAISAGISMO						
	REPRESENTAÇÃO GRÁFICA	NOME POPULAR	NOME CIENTÍFICO	ALTURA (m)	DIÂM(m)	ÁREA(M²) OU QTDE
FORRAÇÕES		GRAMA ESMERALDA	*Zoysia japonica*	0,3	—	1.058,51m²

PAGINAÇÃO PISO		
REPRESENTAÇÃO GRÁFICA	TIPO DE PISO	QTD/m²
	PISO CIMENTADO (PRAÇA)	553,75
	PISO INTERTRAVADO COR MARRON	74,04
	PISO INTERTRAVADO COR CAMURÇA	82,38
	PISO INTERTRAVADO COR TERRACOTA	90,00
	PISO CIMENTADO (ESTACIONAMENTOS)	506,85m²
	CALÇADA CIMENTADA	1.161,77m²

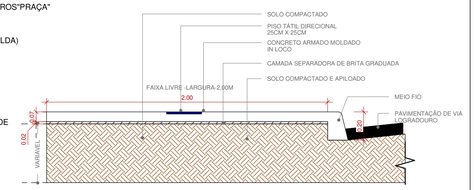

DETALHE DA CALÇADA
1 : 20

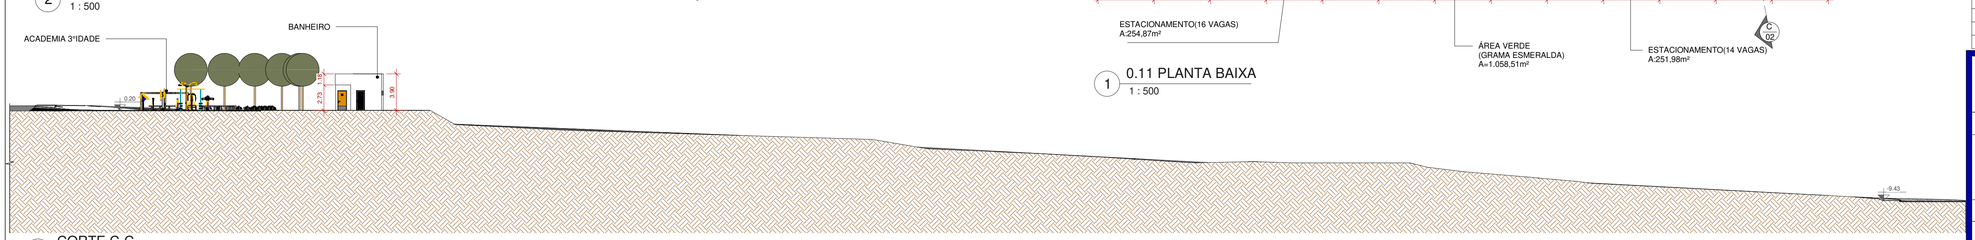

3 CORTE C-C
1 : 300

OBS:

01 - MEDIDAS DADAS EM METROS (m).
02 - AS COTAS PREVALECEM SOBRE A ESCALA DO DESENHO.
03 - EM CASO DE DÚVIDAS, CONSULTE O AUTOR DO PROJETO.
04 - REPRODUÇÃO SOMENTE COM AUTORIZAÇÃO POR ESCRITO DO AUTOR DO PROJETO. LEI Nº. 9.610 - LEI DO DIREITO AUTORAL.
05 - AS IMAGENS CONTIDAS NESTE PROJETO ARQUITETÔNICO SÃO ILUSTRATIVAS PODENDO SOFRER PEQUENAS ALTERAÇÕES DURANTE A EXECUÇÃO.

MINISTÉRIO DA	ANO:	TIPO:	FOLHA:	MODIFICAÇÕE	
P C N Programa Calha Norte	2021	ARQ	02 / 06	A 07/01/2021	
				B	
CONVENIENTE: PREFEITURA MUNICIPAL DE RONDOLÂNDIA CNPJ: 04.221.486/0001-49	RUA PADRE EZEQUIEL RAMIM E RUA MANUEL DE OLIVEIRA GUEDES ENTRE A AVENIDA ANDRE MAGGI E AVENIDA JOANA ALVES			C	
OBRA: CONSTRUÇÃO DE UMA PRAÇA PÚBLICA		ÁREAS: TERRENO: 15.811,10m² CONSTRUÍDA DO BANHEIRO: 29,61m² COBERTURA DO BANHEIRO: 29.99m²		D	
LAYOUT,PLANTA BAIXA,CORTE C-C				E	
				F	
AUTOR: KARLA FEIJÓ ARQUITETA E URBANISTA CAU: A1245108-8	DESENHO: KARLA FEIJÓ	DATA: 10/06/2021 10:46:04		G	
VISTO — PREFEITO: JOSÉ GUEDES DE SOUZA		DIM: METRO		H	
VISTO — AUTOR		ESCALA: Como indicado		I	