



DETALHE RAMPA ACESSÍVEL

SEM ESCALA

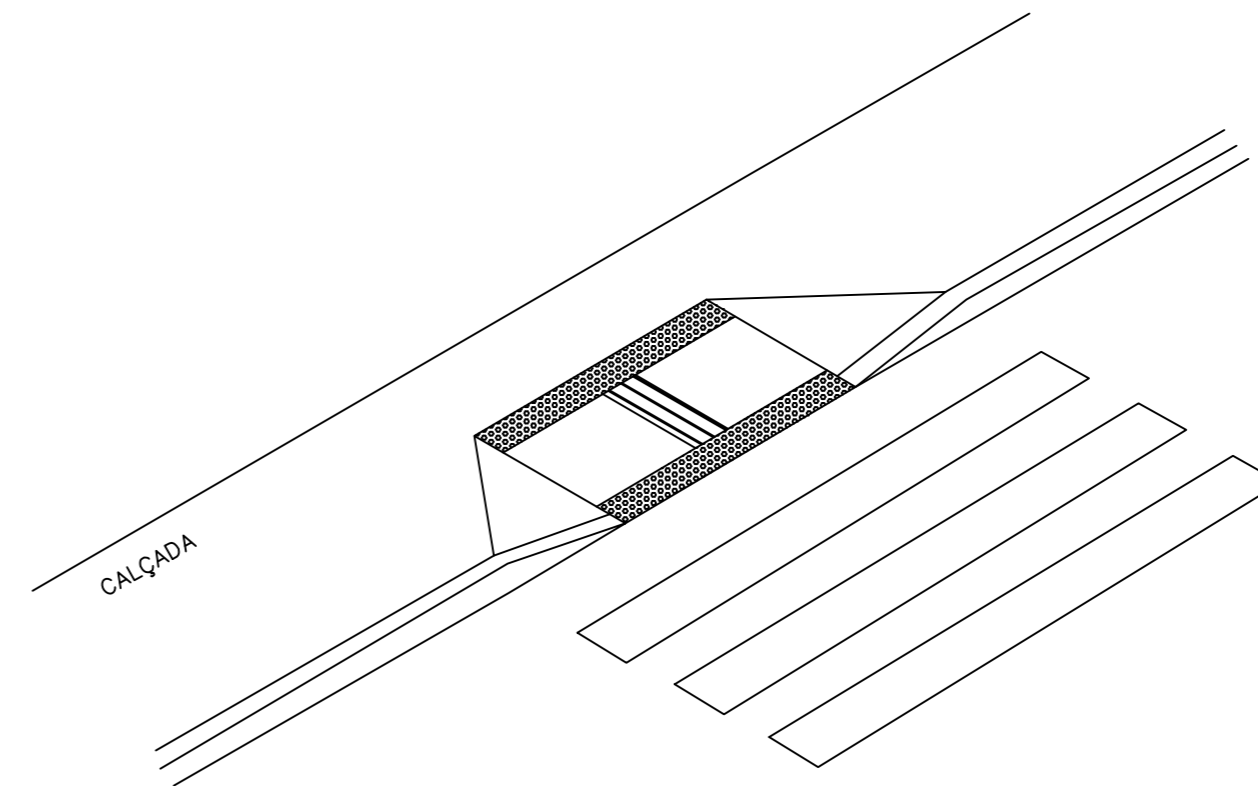




SEÇÃO TRANSVERSAL DA CALÇADA

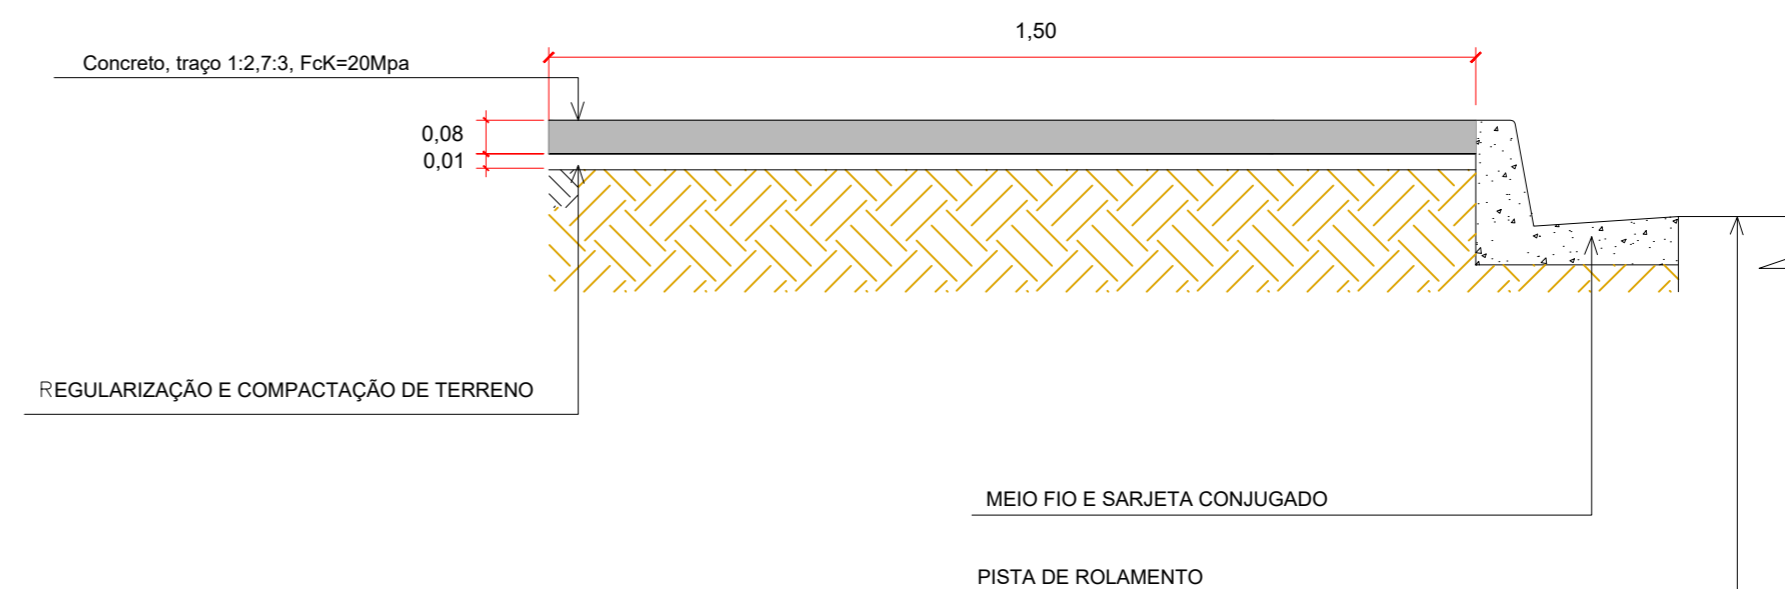SEM ESCALA



Obs: medidas em m

ASSUNTO: CALÇADA - DETALHE RAMPA ACESSÍVEL		AUTOR DO PROJETO:  Janete Moreira Lopes Engenheira Civil (CREA 9742/D/RO)		 MACKENZIE engenharia e arquitetura		MACKENZIE - ENGENHARIA E ARQUITETURA Coordenação de Projetos	
LEGENDA:	DATA DA ENTREGA:	SET/ 2021		 MACKENZIE engenharia e arquitetura	OBRA:	PROJETO DE PAVIMENTAÇÃO EM BLOCOS SEXTAVADOS	
	REVISÃO:	1º - 00/00/0000			PROPRIETÁRIO:	PREFEITURA MUNICIPAL DE RONDOLÂNDIA - MT	
	ESCALA:	SEM ESCALA			CNPJ:	04.221.486/0001-49	
		DESENHO:		LOCAL:	RUAS DIVERSAS		FOLHA Nº DR-06