

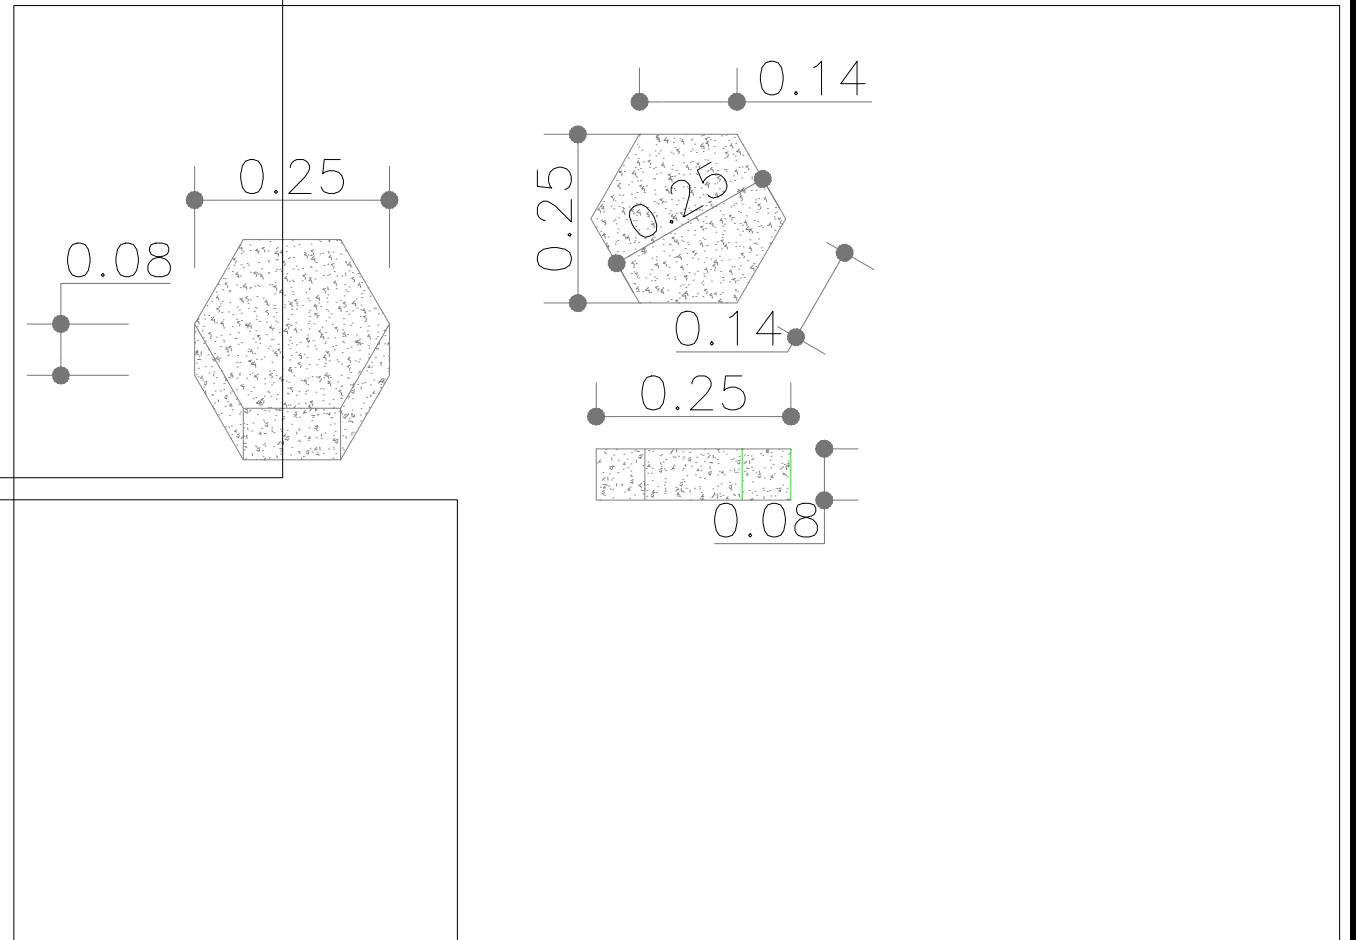


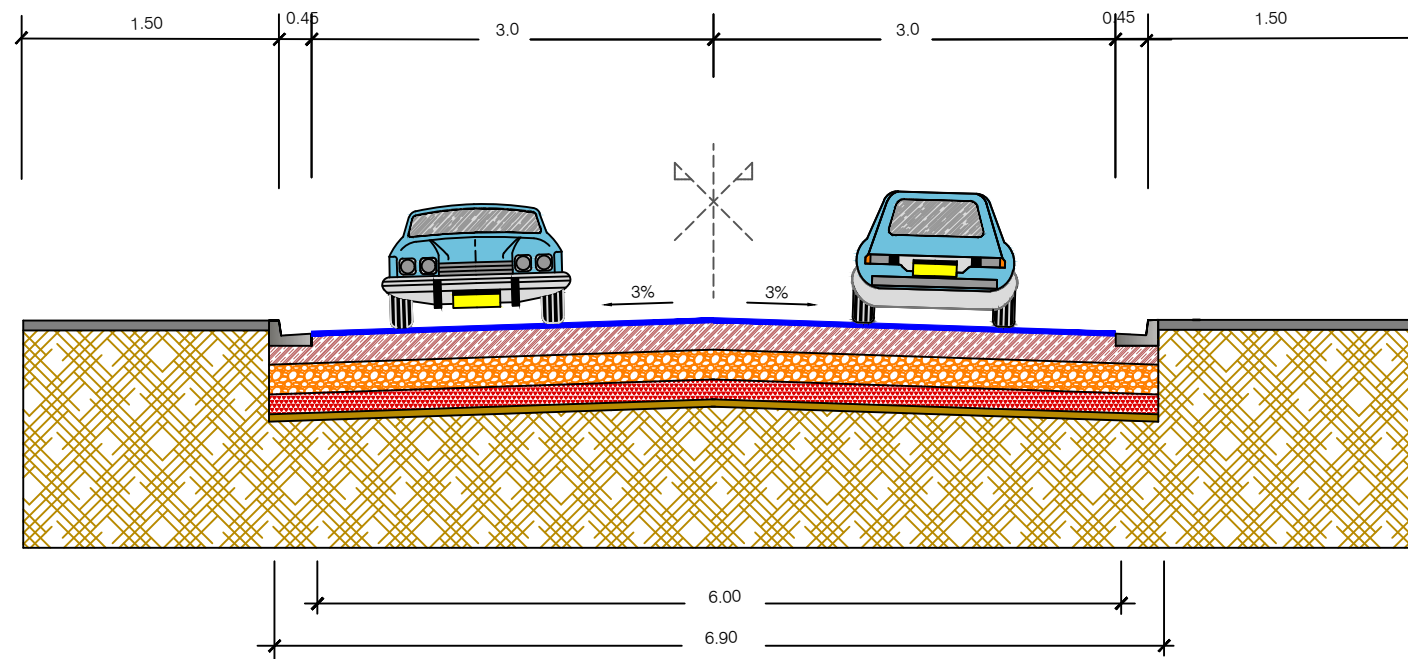


 

SEÇÃO TIPO DE PAVIMENTAÇÃO

RUA PEDRO MOREIRA; RUA RAILTON NUNES E RUA CARMO DE CASTILHO

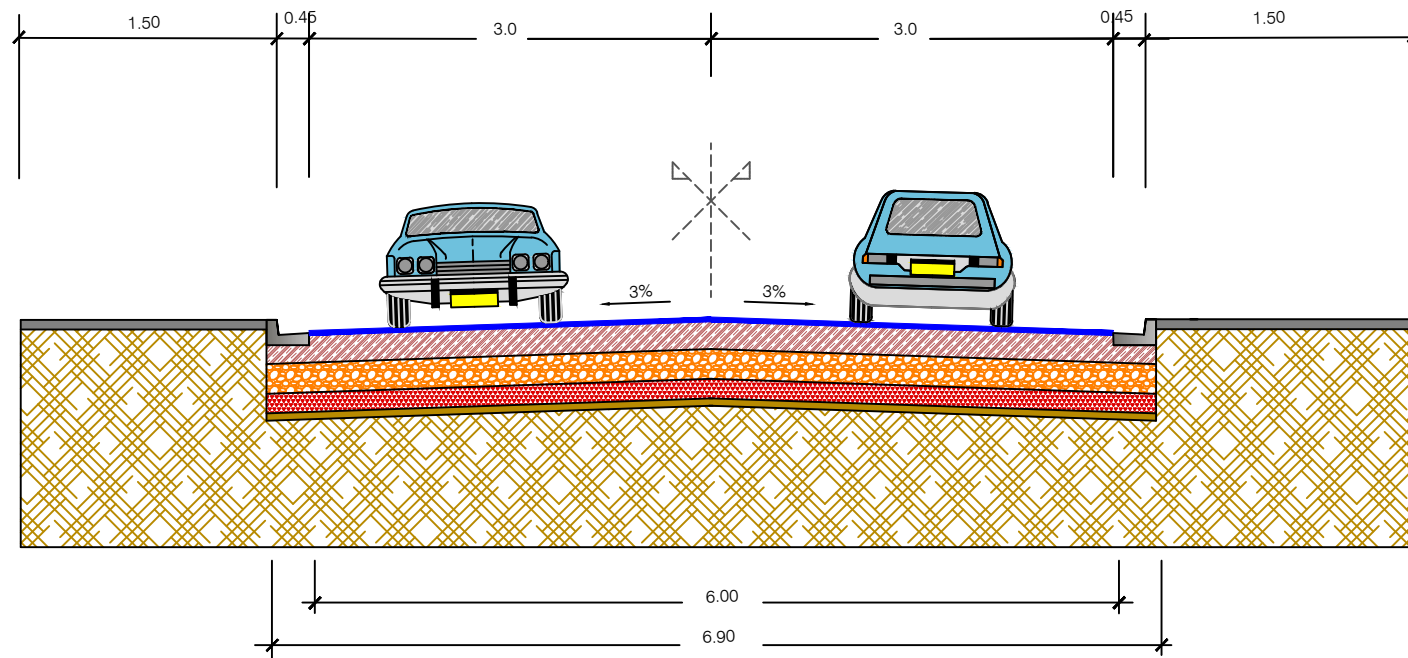

RUA MANOEL DE OLIVEIRA GUEDES E RUA NOSSA SEN. AUXILIADORA



-  1 - REVESTIMENTO EM BLOCOS SEXTAVADOS  
ESPESSURA : 8,0 cm
-  2 - REGULARIZAÇÃO DO SUB-LEITO
-  3 - SUB-LEITO
-  4 - REGULARIZAÇÃO DO SUB-LEITO
-  5 - SUB-LEITO

<b>LEGENDA</b>		<b>ASSUNTO: PROJETO DE PAVIMENTAÇÃO</b>		<b>MACKENZIE ENGENHARIA E ARQUITETURA</b> Coordenação de Projetos	
		<b>LOCAL DO ARQUIVO:</b> PAVIMENTAÇÃO_RONDOLÂNDIA_BLOCOS SEXTAVADOS	<b>AUTOR DO PROJETO:</b> <i>Janete Moreira Lopes</i> Responsável Técnica Engenheira Civil CREA: 9742D/RO	<b>OBRA:</b> PROJETO DE PAVIMENTAÇÃO EM BLOCOS SEXTAVADOS	
		<b>DATA DE ENTREGA:</b> JUNHO/2021			
<b>ESCALA:</b> SEM ESCALA	<b>ART:</b> 000000-0	<b>REVISÃO:</b> 1º - 00/00/0000	<b>DESENHO:</b>	<b>PROPRIETÁRIO/ CNPJ:</b>	PREFEITURA MUNICIPAL DE RONDOLÂNDIA 04.221.486/0001-49
				<b>ENDEREÇO:</b>	RUAS E AVENIDAS DIVERSAS
					<b>FOLHA Nº</b> <b>PV-01</b>