


# CROQUI DAS OCORRÊNCIAS DOS MATERIAIS

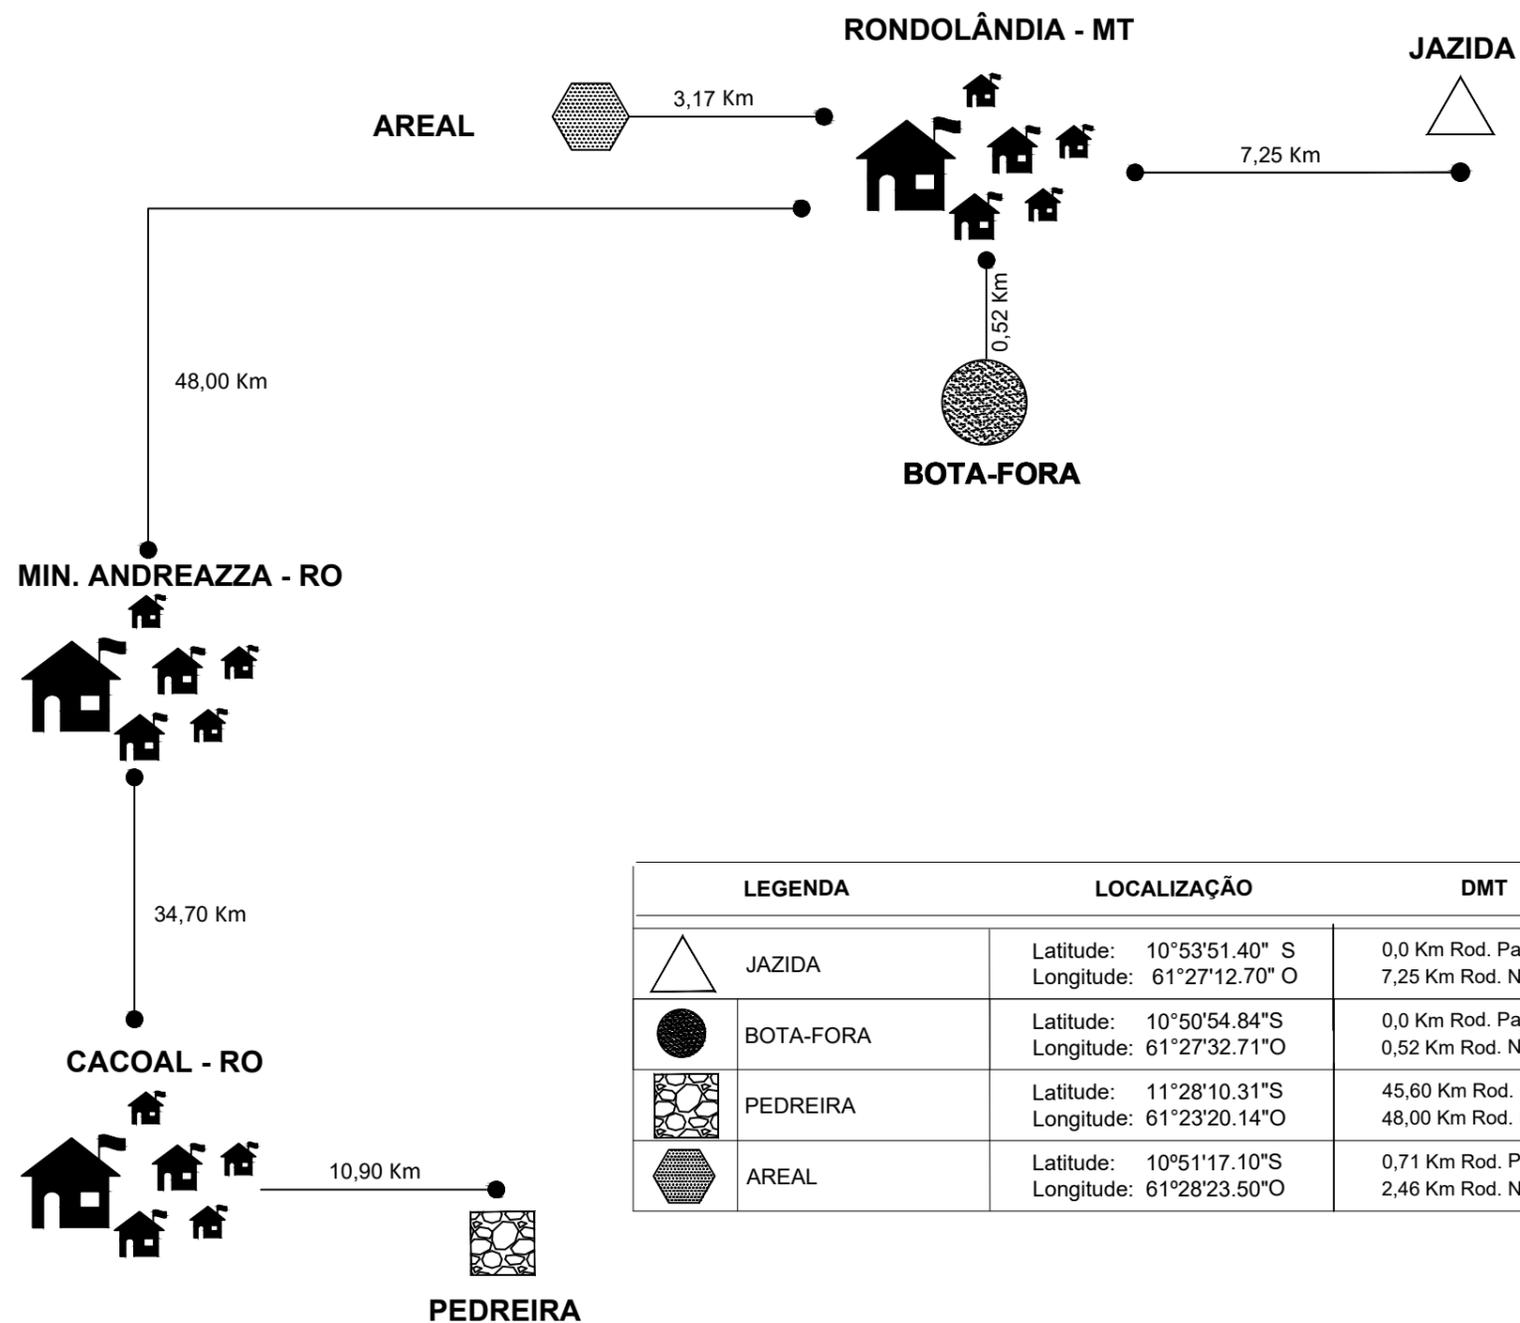

LEGENDA	LOCALIZAÇÃO	DMT
JAZIDA	Latitude: 10°53'51.40" S Longitude: 61°27'12.70" O	0,0 Km Rod. Pav. 7,25 Km Rod. Não Pav.
BOTA-FORA	Latitude: 10°50'54.84"S Longitude: 61°27'32.71"O	0,0 Km Rod. Pav. 0,52 Km Rod. Não Pav.
PEDREIRA	Latitude: 11°28'10.31"S Longitude: 61°23'20.14"O	45,60 Km Rod. Pav. 48,00 Km Rod. Não Pav.
AREAL	Latitude: 10°51'17.10"S Longitude: 61°28'23.50"O	0,71 Km Rod. Pav. 2,46 Km Rod. Não Pav.

<b>LEGENDA</b>		<b>ASSUNTO: PROJETO DE PAVIMENTAÇÃO</b>		 <b>MACKENZIE ENGENHARIA E ARQUITETURA</b> Coordenação de Projetos	
		<b>LOCAL DO ARQUIVO:</b> PAVIMENTAÇÃO Rondolândia_PAVIMENTAÇÃO	<b>AUTOR DO PROJETO:</b> Janete Moreira Lopes Responsável Técnica Engenheira Civil CREA - 9742 D/RO		<b>OBRA:</b> PROJETO DE PAVIMENTAÇÃO EM BLOCOS SEXTAVADOS
		<b>DATA DE ENTREGA:</b> JUNHO/2021			<b>PROPRIETÁRIO/ CNPJ:</b> PREFEITURA MUNICIPAL DE RONDOLÂNDIA 04.221.486/0001-49
<b>ESCALA:</b> SEM ESCALA	<b>ART:</b> 000000-0	<b>REVISÃO:</b> 1° - 00/00/0000	<b>DESENHO:</b>		<b>ENDEREÇO:</b> RUAS E AVENIDAS DIVERSAS
					<b>FOLHA Nº</b> <b>PV-03</b>