


CROQUI DE LOCALIZAÇÃO DO BOTA FORA

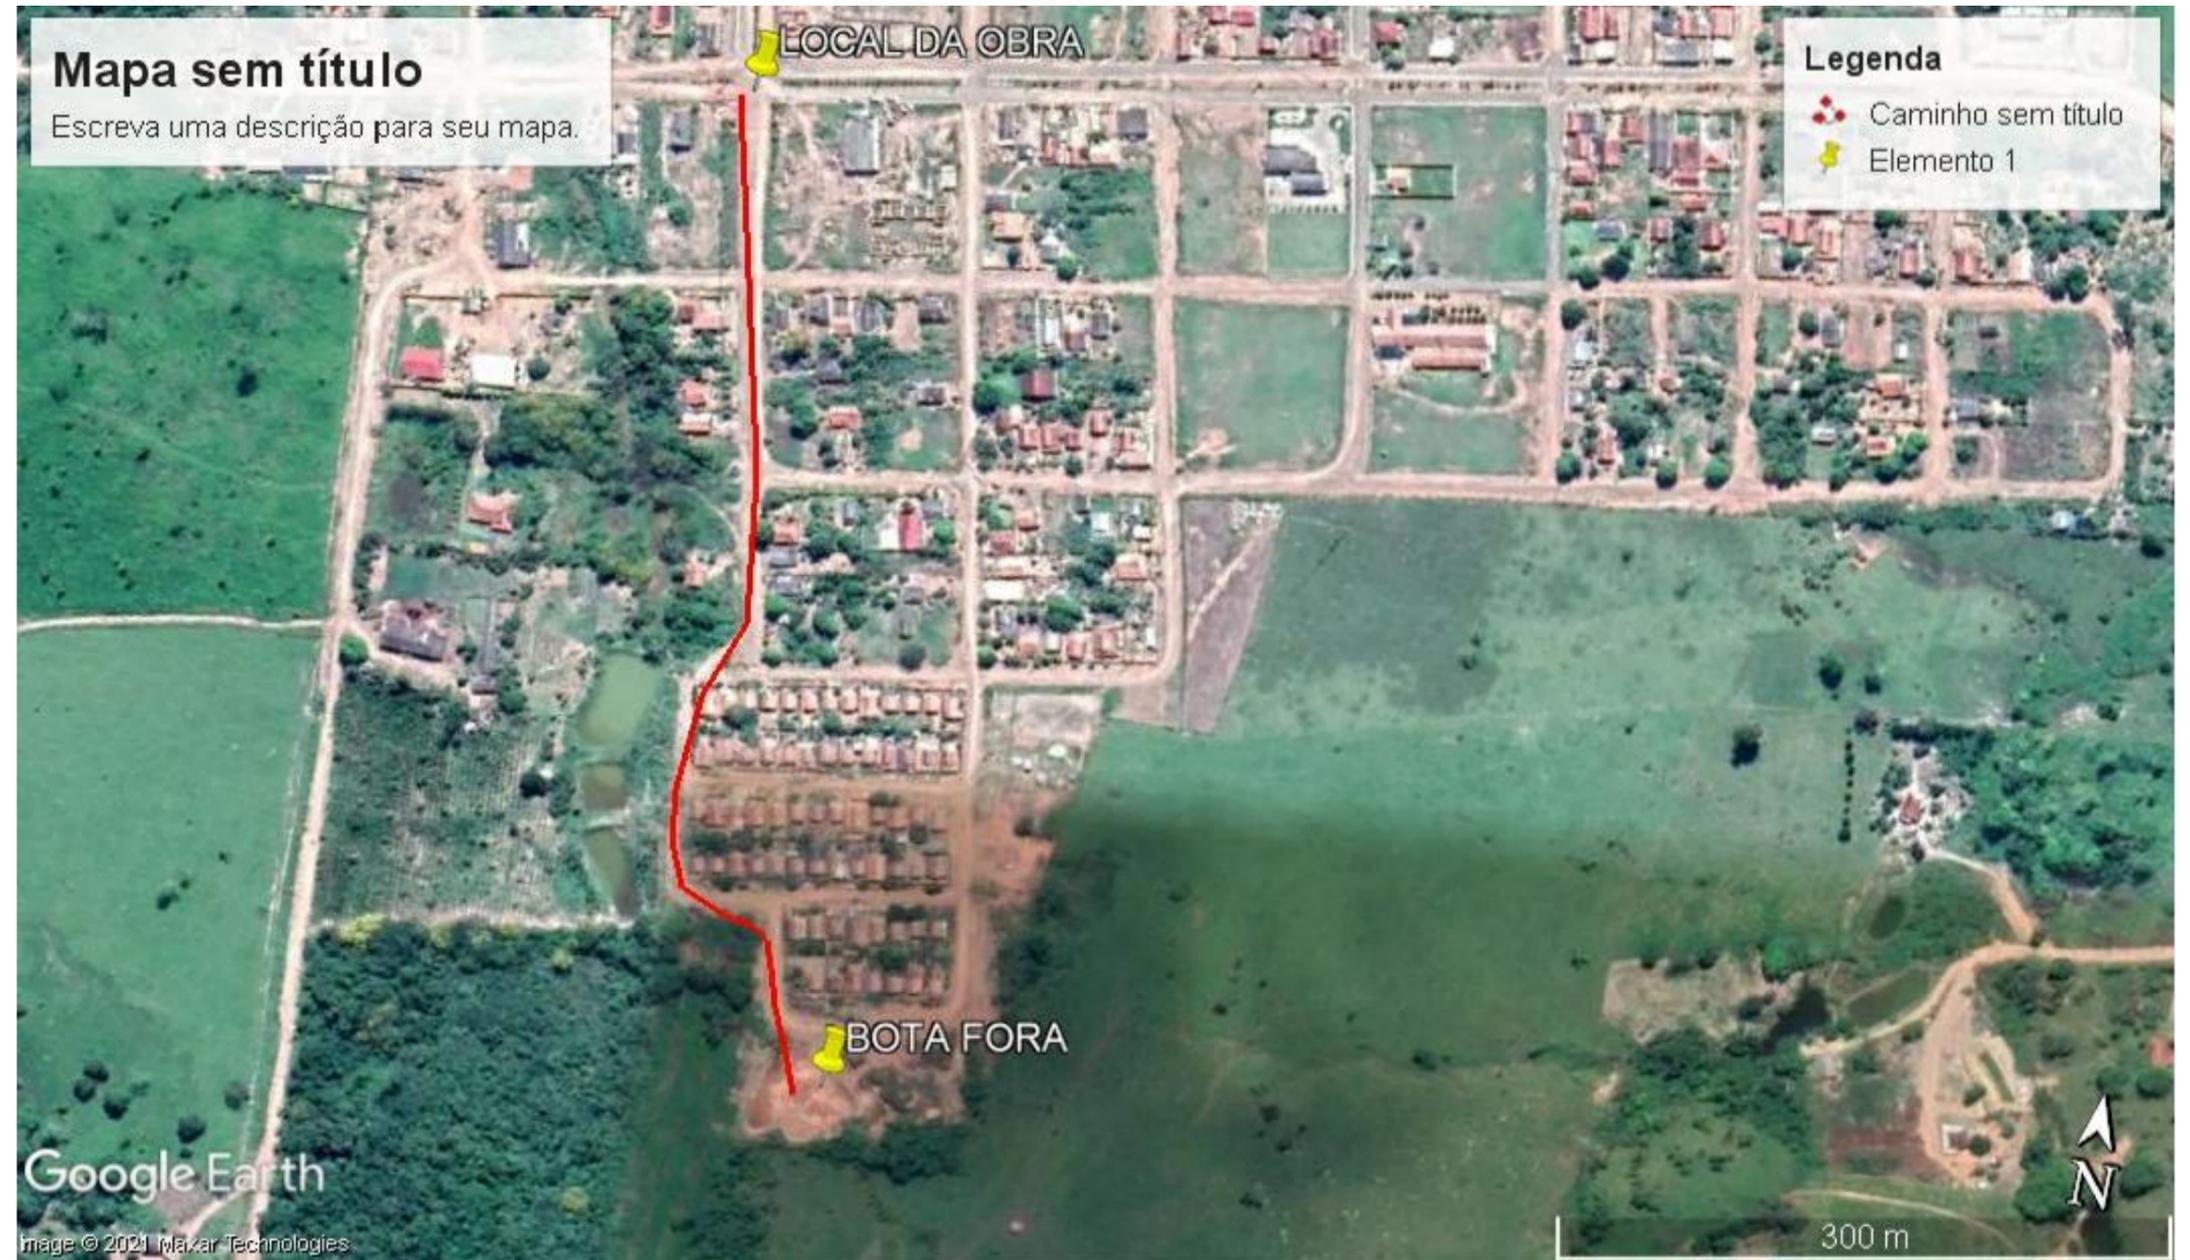

BOTA-FORA

Coordenada Geográficas:
 10°50'54.84"S
 61°27'32.71"O

Distância do Trecho:
 0,52 Km, sendo:
 0,00 Km de Trecho Pavimentado
 0,52 Km de Trecho não Pavimentado

LEGENDA		ASSUNTO: PROJETO DE PAVIMENTAÇÃO		 MACKENZIE engenharia e arquitetura		MACKENZIE ENGENHARIA E ARQUITETURA Coordenação de Projetos		
— Trecho Pavimentado — Trecho Não Pavimentado		LOCAL DO ARQUIVO: PAVIMENTAÇÃO_RONDOLÂNDIA_PAVIMENTAÇÃO	AUTOR DO PROJETO:  Janete Moreira Lopes Responsável Técnica Engenheira Civil CREA: 9742D/RO			OBRA: PROJETO DE PAVIMENTAÇÃO EM BLOCOS SEXTAVADOS		
		DATA DE ENTREGA: JUNHO/2021	 Prefeitura Municipal de Rondolândia			PROPRIETÁRIO/ CNPJ: PREFEITURA MUNICIPAL DE RONDOLÂNDIA 04.221.486/0001-49		
ESCALA: SEM ESCALA	ART: 000000-0	REVISÃO: 1° - 00/00/0000	DESENHO:			ENDEREÇO: RUAS E AVENIDAS DIVERSAS		FOLHA Nº PV-06