

CROQUI DE LOCALIZAÇÃO DO AREAL


AREAL

Coordenada Geográficas:
 10°51'17.10"S
 61°28'23.50"O

BR-364, Linha 06, Km 03, Gleba 07, Lote 52, Ponte do Dudu, leito do rio São Gabriel.
 DNPM: 866573/2014

Prop. J.T.Nascimento LTDA - ME

Distância do Trecho:
 3,17 Km, sendo:
 0,71 Km de Trecho Pavimentado
 2,46 Km de Trecho não Pavimentado

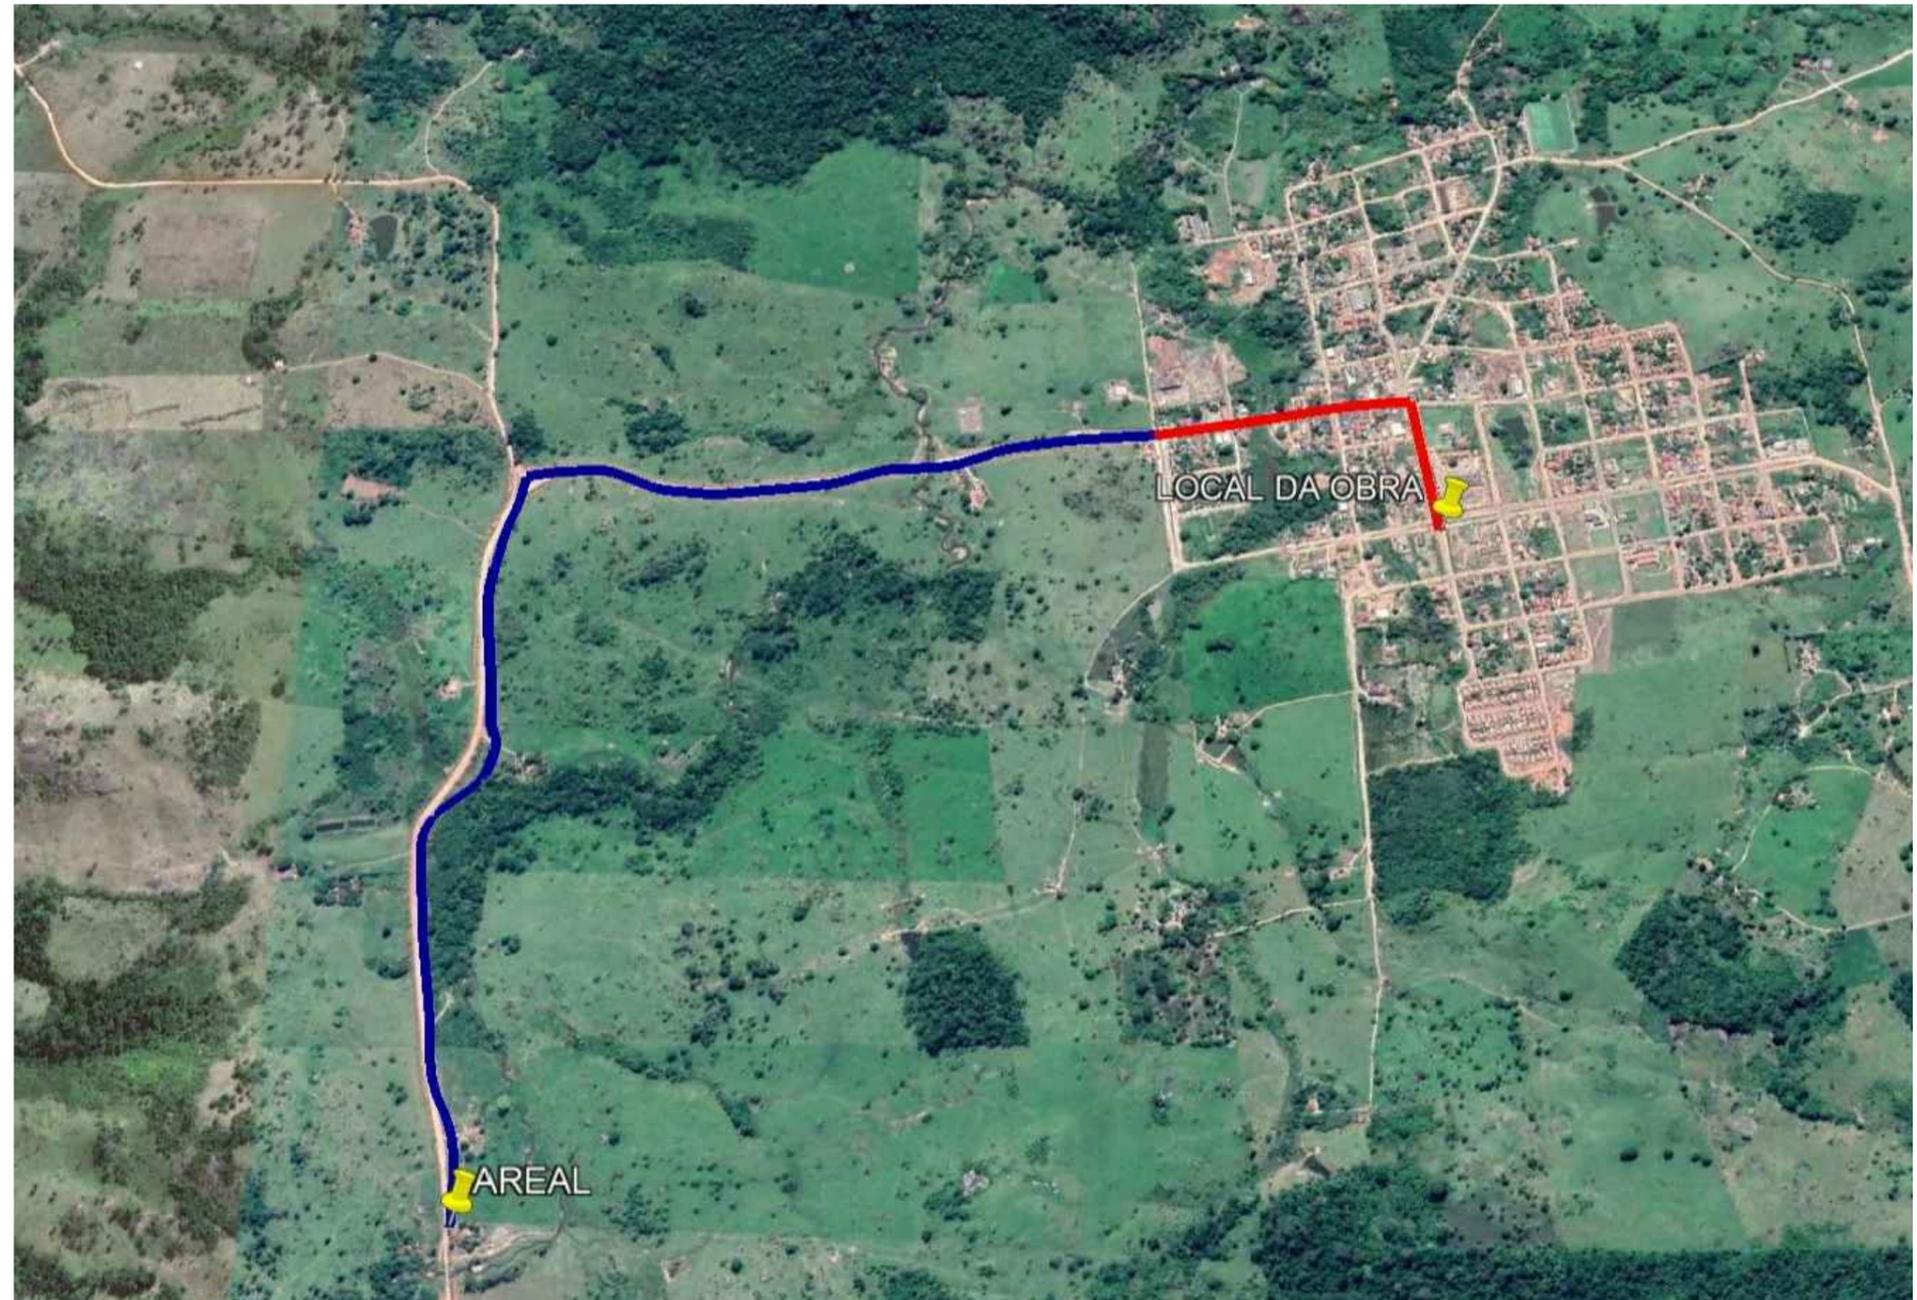

LEGENDA		ASSUNTO: PROJETO DE PAVIMENTAÇÃO		MACKENZIE ENGENHARIA E ARQUITETURA Coordenação de Projetos	
<p>— Trecho Pavimentado</p> <p>— Trecho Não Pavimentado</p>		<p>LOCAL DO ARQUIVO: PAVIMENTAÇÃO_RONDOLÂNDIA_PAVIMENTAÇÃO</p>	<p>AUTOR DO PROJETO:  Janete Márcia Lopes Responsável Técnica Engenharia Civil CREA: 97420/RO</p>	<p>OBRA: PROJETO DE PAVIMENTAÇÃO EM BLOCOS SEXTAVADOS</p>	
		<p>DATA DE ENTREGA: JUNHO/2021</p>		<p>PROPRIETÁRIO/ CNPJ: PREFEITURA MUNICIPAL DE RONDOLÂNDIA 04.221.486/0001-49</p>	
<p>ESCALA: SEM ESCALA</p>	<p>ART: 000000-0</p>	<p>REVISÃO: 1° - 00/00/0000</p>	<p>DESENHO:</p>	<p>ENDEREÇO: RUAS E AVENIDAS DIVERSAS</p>	
					<p>FOLHA Nº PV-07</p>