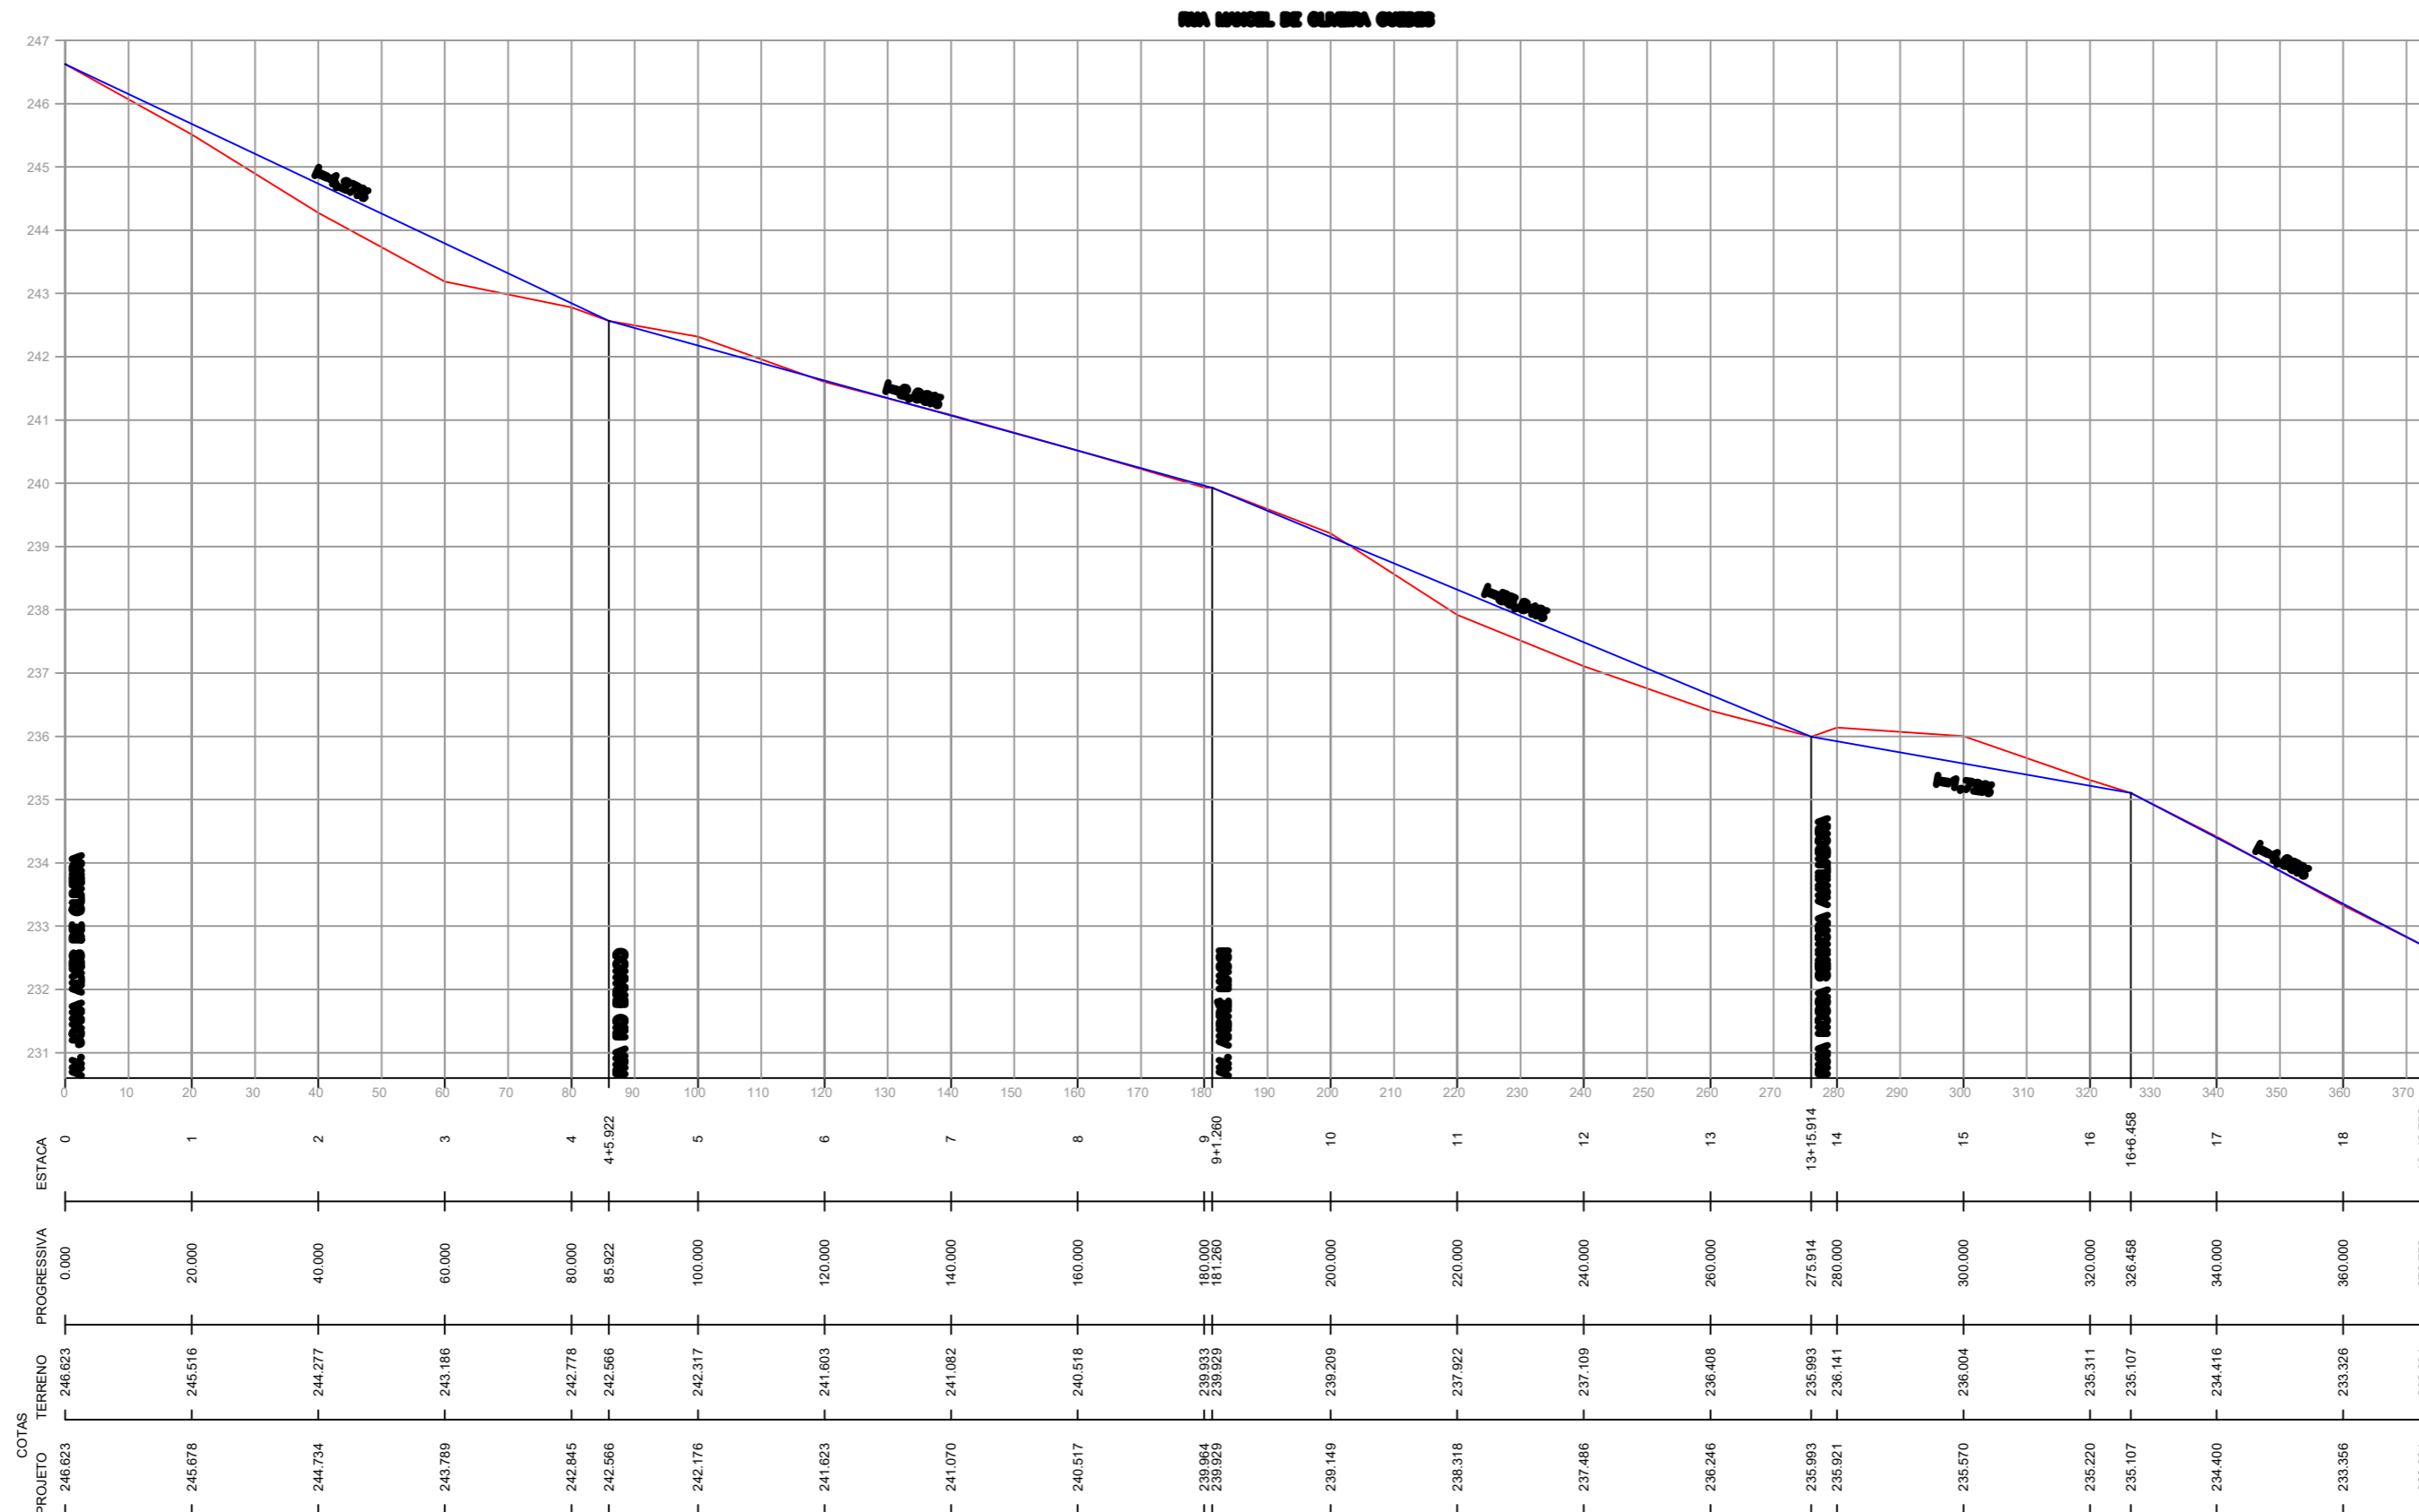
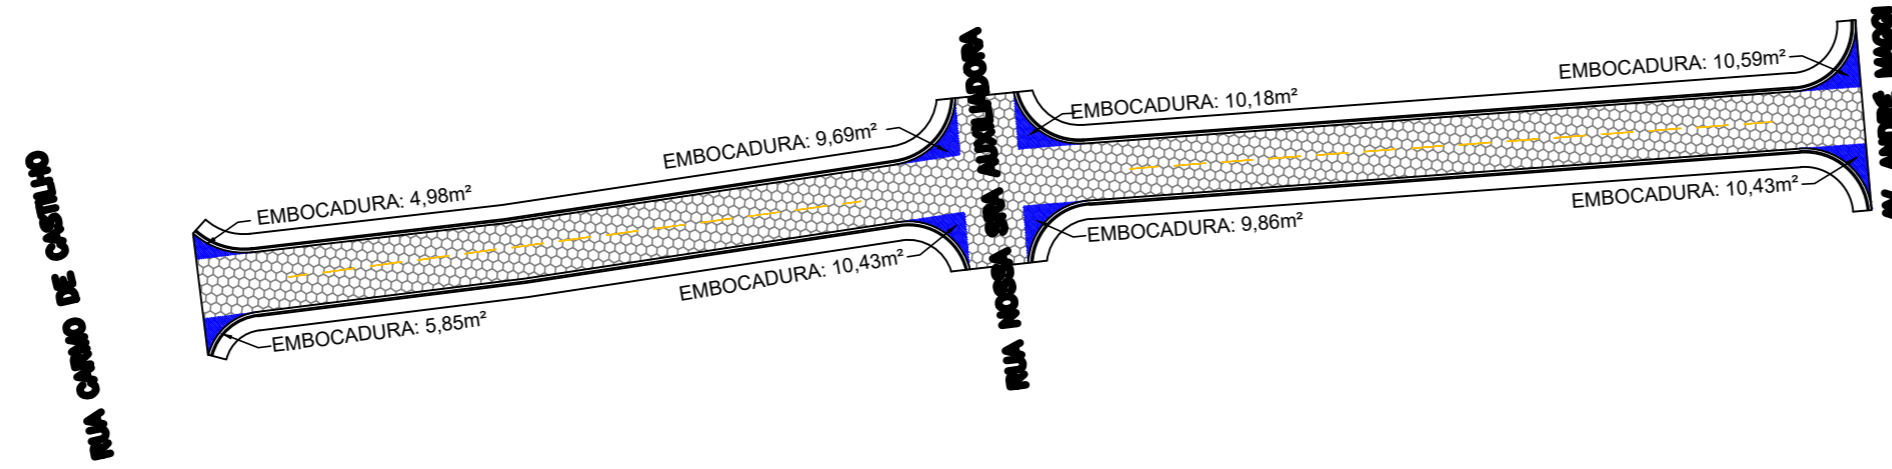

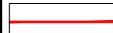



RUA MANOEL DE OLIVEIRA GUEDES

RUA MANOEL DE OLIVEIRA GUEDES



<b>ASSUNTO:</b> PROJETO GEOMÉTRICO - PERFIL LONGITUDINAL		<b>AUTOR DO PROJETO:</b>		 <b>MACKENZIE</b> engenharia e arquitetura	<b>MACKENZIE - ENGENHARIA E ARQUITETURA</b> Coordenação de Projetos	
<b>LEGENDA:</b>  Terreno Natural  Linha de Projeto	<b>DATA DA ENTREGA:</b> SET/2021	JANETE MOREIRA LOPES ENGENHEIRA CIVIL CREA 9742 D/RO			<b>OBRA:</b> PROJETO DE PAVIMENTAÇÃO EM BLOCOS SEXTAVADOS	
	<b>REVISÃO:</b> 1º - 00/00/0000	<b>DESENHO:</b>		<b>PROPRIETÁRIO:</b> PREFEITURA MUNICIPAL DE RONDOLÂNDIA - MT		
	<b>ESCALA:</b> 1:700	<b>ART:</b> 000000-0			<b>CNPJ:</b> 04.221.486/0001-49	
				<b>LOCAL:</b> RUA MANOEL DE OLIVEIRA GUEDES	<b>FOLHA Nº</b> <b>PG-04</b>	