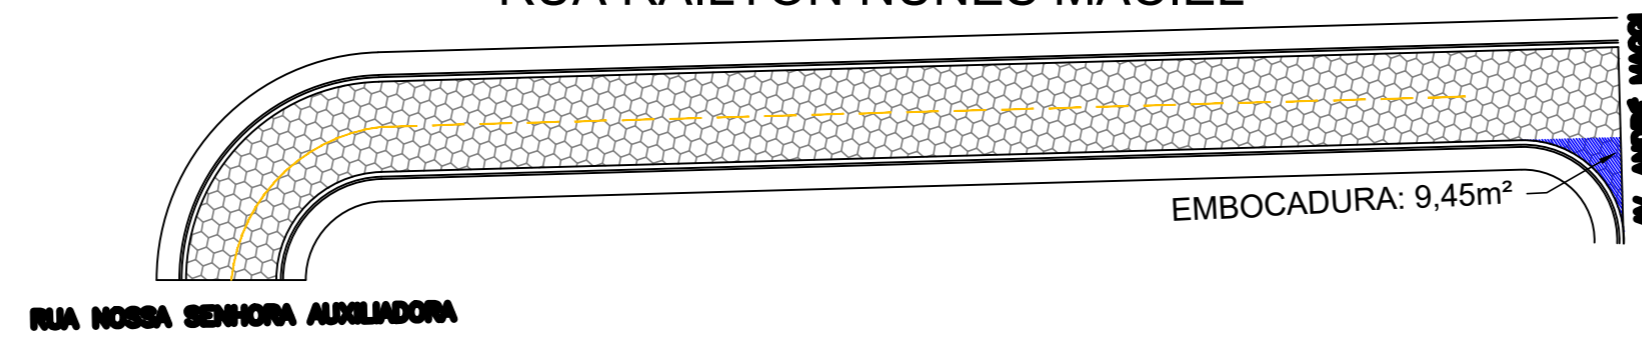
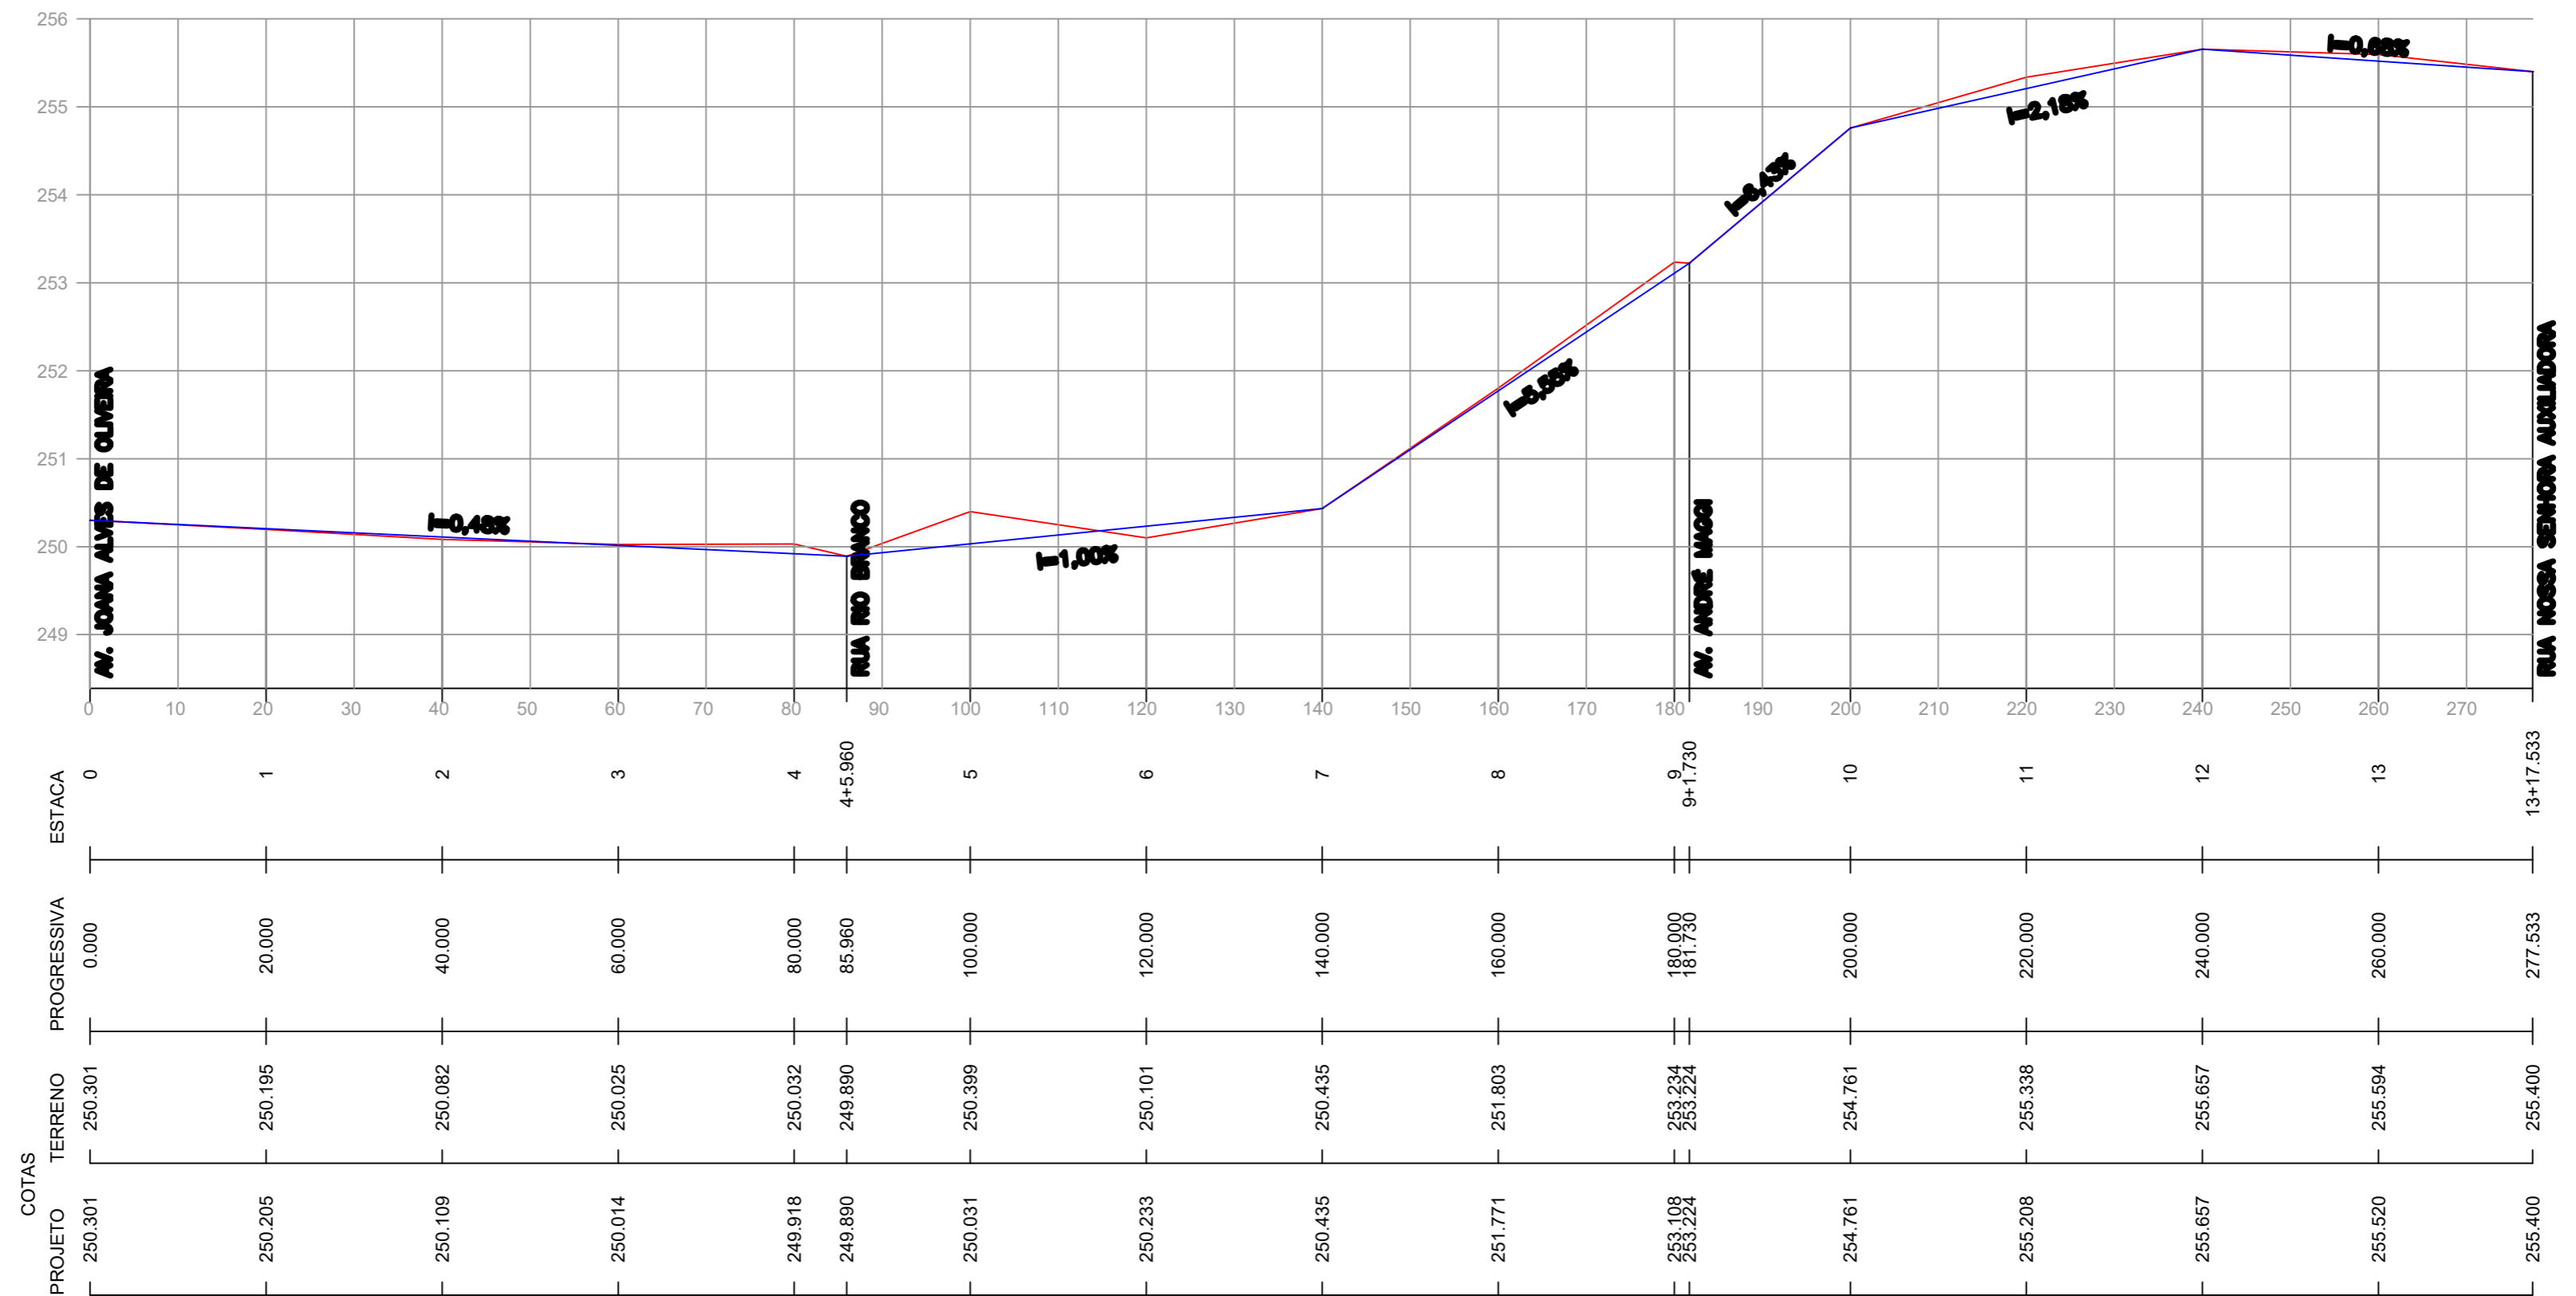

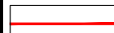




# RUA RAILTON NUNES MACIEL



## RUA RAILTON NUNES MACIEL



<b>ASSUNTO:</b> PROJETO GEOMÉTRICO - PERFIL LONGITUDINAL		<b>AUTOR DO PROJETO:</b>		 <b>MACKENZIE - ENGENHARIA E ARQUITETURA</b> Coordenação de Projetos	
<b>LEGENDA:</b>  Terreno Natural  Linha de Projeto		 <b>JANETE MOREIRA LOPES</b> ENGENHEIRA CIVIL CREA 9742 D/RO			
<b>DATA DA ENTREGA:</b> SET/2021 <b>REVISÃO:</b> 1º - 00/00/0000		<b>DESENHO:</b>		<b>PROPRIETÁRIO:</b> PREFEITURA MUNICIPAL DE RONDOLÂNDIA - MT <b>CNPJ:</b> 04.221.486/0001-49	
<b>ESCALA:</b> 1:700 <b>ART:</b> 000000-0		<b>LOCAL:</b> RUA RAILTON NUNES MACIEL		<b>FOLHA Nº</b> <b>PG-06</b>	