



SEÇÃO TIPO EM CORTE
VIA = 6,00 m

RUA NOSSA SENHORA AUXILIADORA
RUA MANOEL DE OLIVEIRA GUEDES
RUA CARMO DE CASTILHO

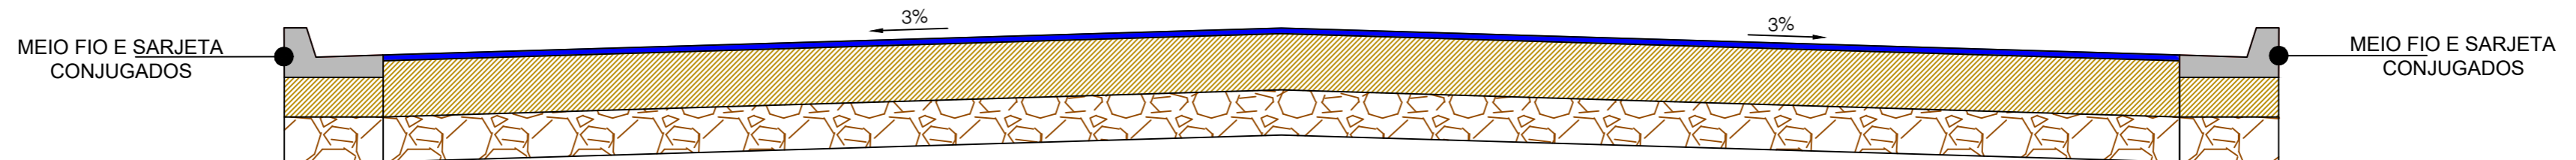

Altura de Corte da Seção:
Base: 30,00 cm
Sub-Base: 30,00 cm
Total: 60,00 cm

RUA JOSÉ RAIMUNDO DA SILVA
RUA PEDRO MOREIRA
RUA RAILTON NUNES MACIEL

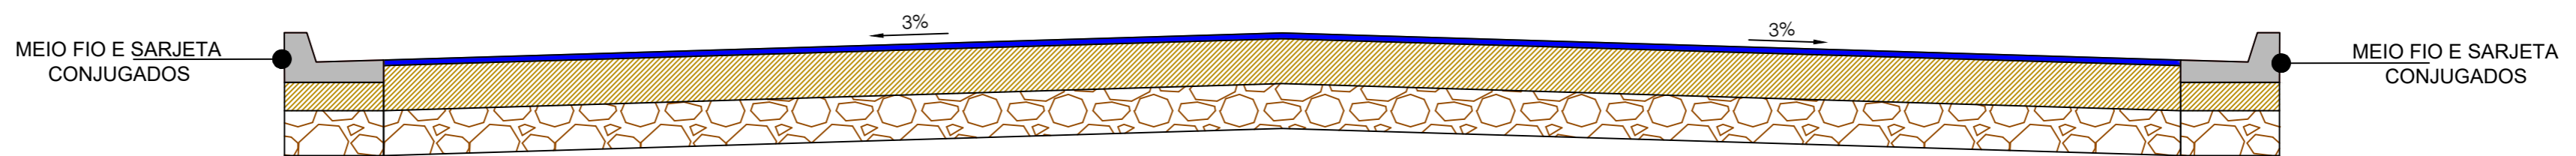

Altura de Corte da Seção:
Base: 30,00 cm
Sub-Base: 30,00 cm
Total: 60,00 cm

- REVESTIMENTO EM TSD (TRATAMENTO SUPERFICIAL DUPLO)
ESPESSURA (e): 2,5 cm
- BASE DE SOLO ESTABILIZADA GRANULOMÉTRICAMENTE SEM
MISTURA - (CBR > 60% E EXP < 0,5%)
- SUB-BASE DE SOLO ESTABILIZADA GRANULOMÉTRICAMENTE SEM
MISTURA - (CBR > 20% E EXP < 1,0%)

ASSUNTO: PROJETO DE TERRAPLENAGEM - SEÇÃO TIPO		AUTOR DO PROJETO: Janete Moreira Lopes Engenheira Civil CREA - 9742 D/RO		 MACKENZIE engenharia e arquitetura		MACKENZIE ENGENHARIA E ARQUITETURA Coordenação de Projetos	
LEDENDA:	DATA DA ENTREGA: OUTUBRO/2021	DESENHO:		OBRA:	PROJETO DE PAVIMENTAÇÃO EM BLOCOS SEXTAVADOS		
	REVISÃO: 1º - 00/00/0000			PROPRIETÁRIO:	PREFEITURA MUNICIPAL DE RONDOLÂNDIA - MT		
	ESCALA: SEM ESCALA			CNPJ:	04.221.486/0001-49		
				LOCAL:	RUAS E AVENIDAS DO MUNICÍPIO		FOLHA Nº TER-01