


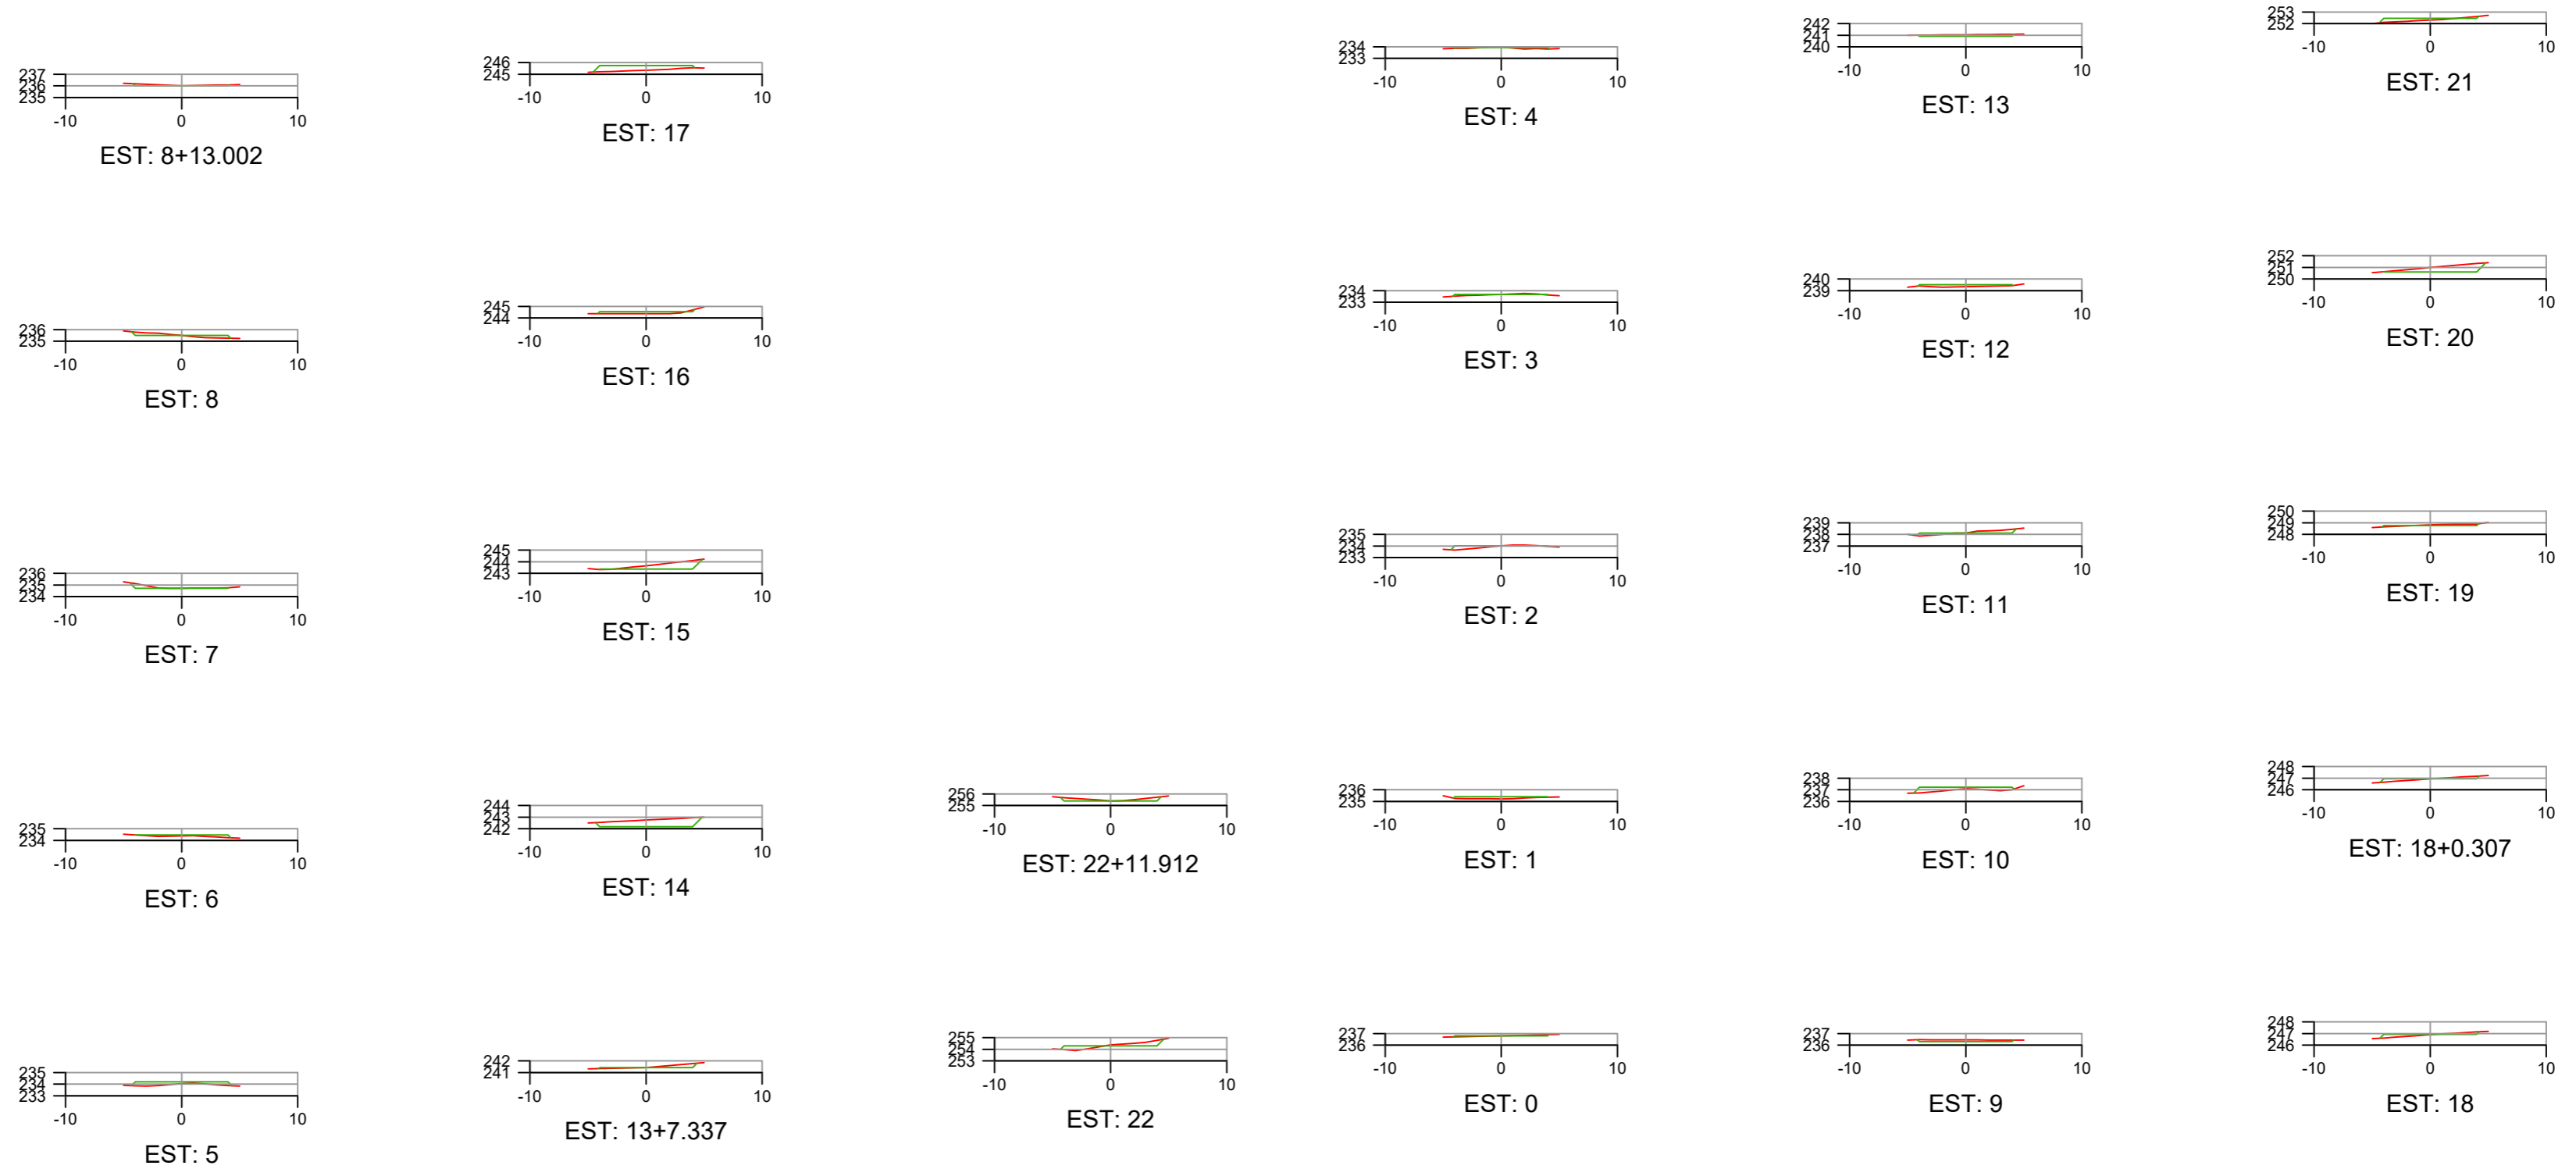

RUA NOSSA SENHORA AUXILIADORA



ASSUNTO: PROJETO DE TERRAPLENAGEM - SEÇÃO TIPO		AUTOR DO PROJETO:		 MACKENZIE engenharia e arquitetura		MACKENZIE ENGENHARIA E ARQUITETURA Coordenação de Projetos	
LEDENDA:	DATA DA ENTREGA: JULHO/2021	 Janete Moreira Lopes Engenheira Civil CREA - 9742 D/RO				OBRA: PROJETO DE PAVIMENTAÇÃO EM BLOCOS SEXTAVADOS	
	REVISÃO: 1º - 00/00/0000			PROPRIETÁRIO: PREFEITURA MUNICIPAL DE RONDOLÂNDIA - MT			
	ESCALA: SEM ESCALA			DESENHO:	CNPJ: 04.221.486/0001-49		
				LOCAL: RUA NOSSA SENHORA AUXILIADORA	FOLHA Nº TER-09		