


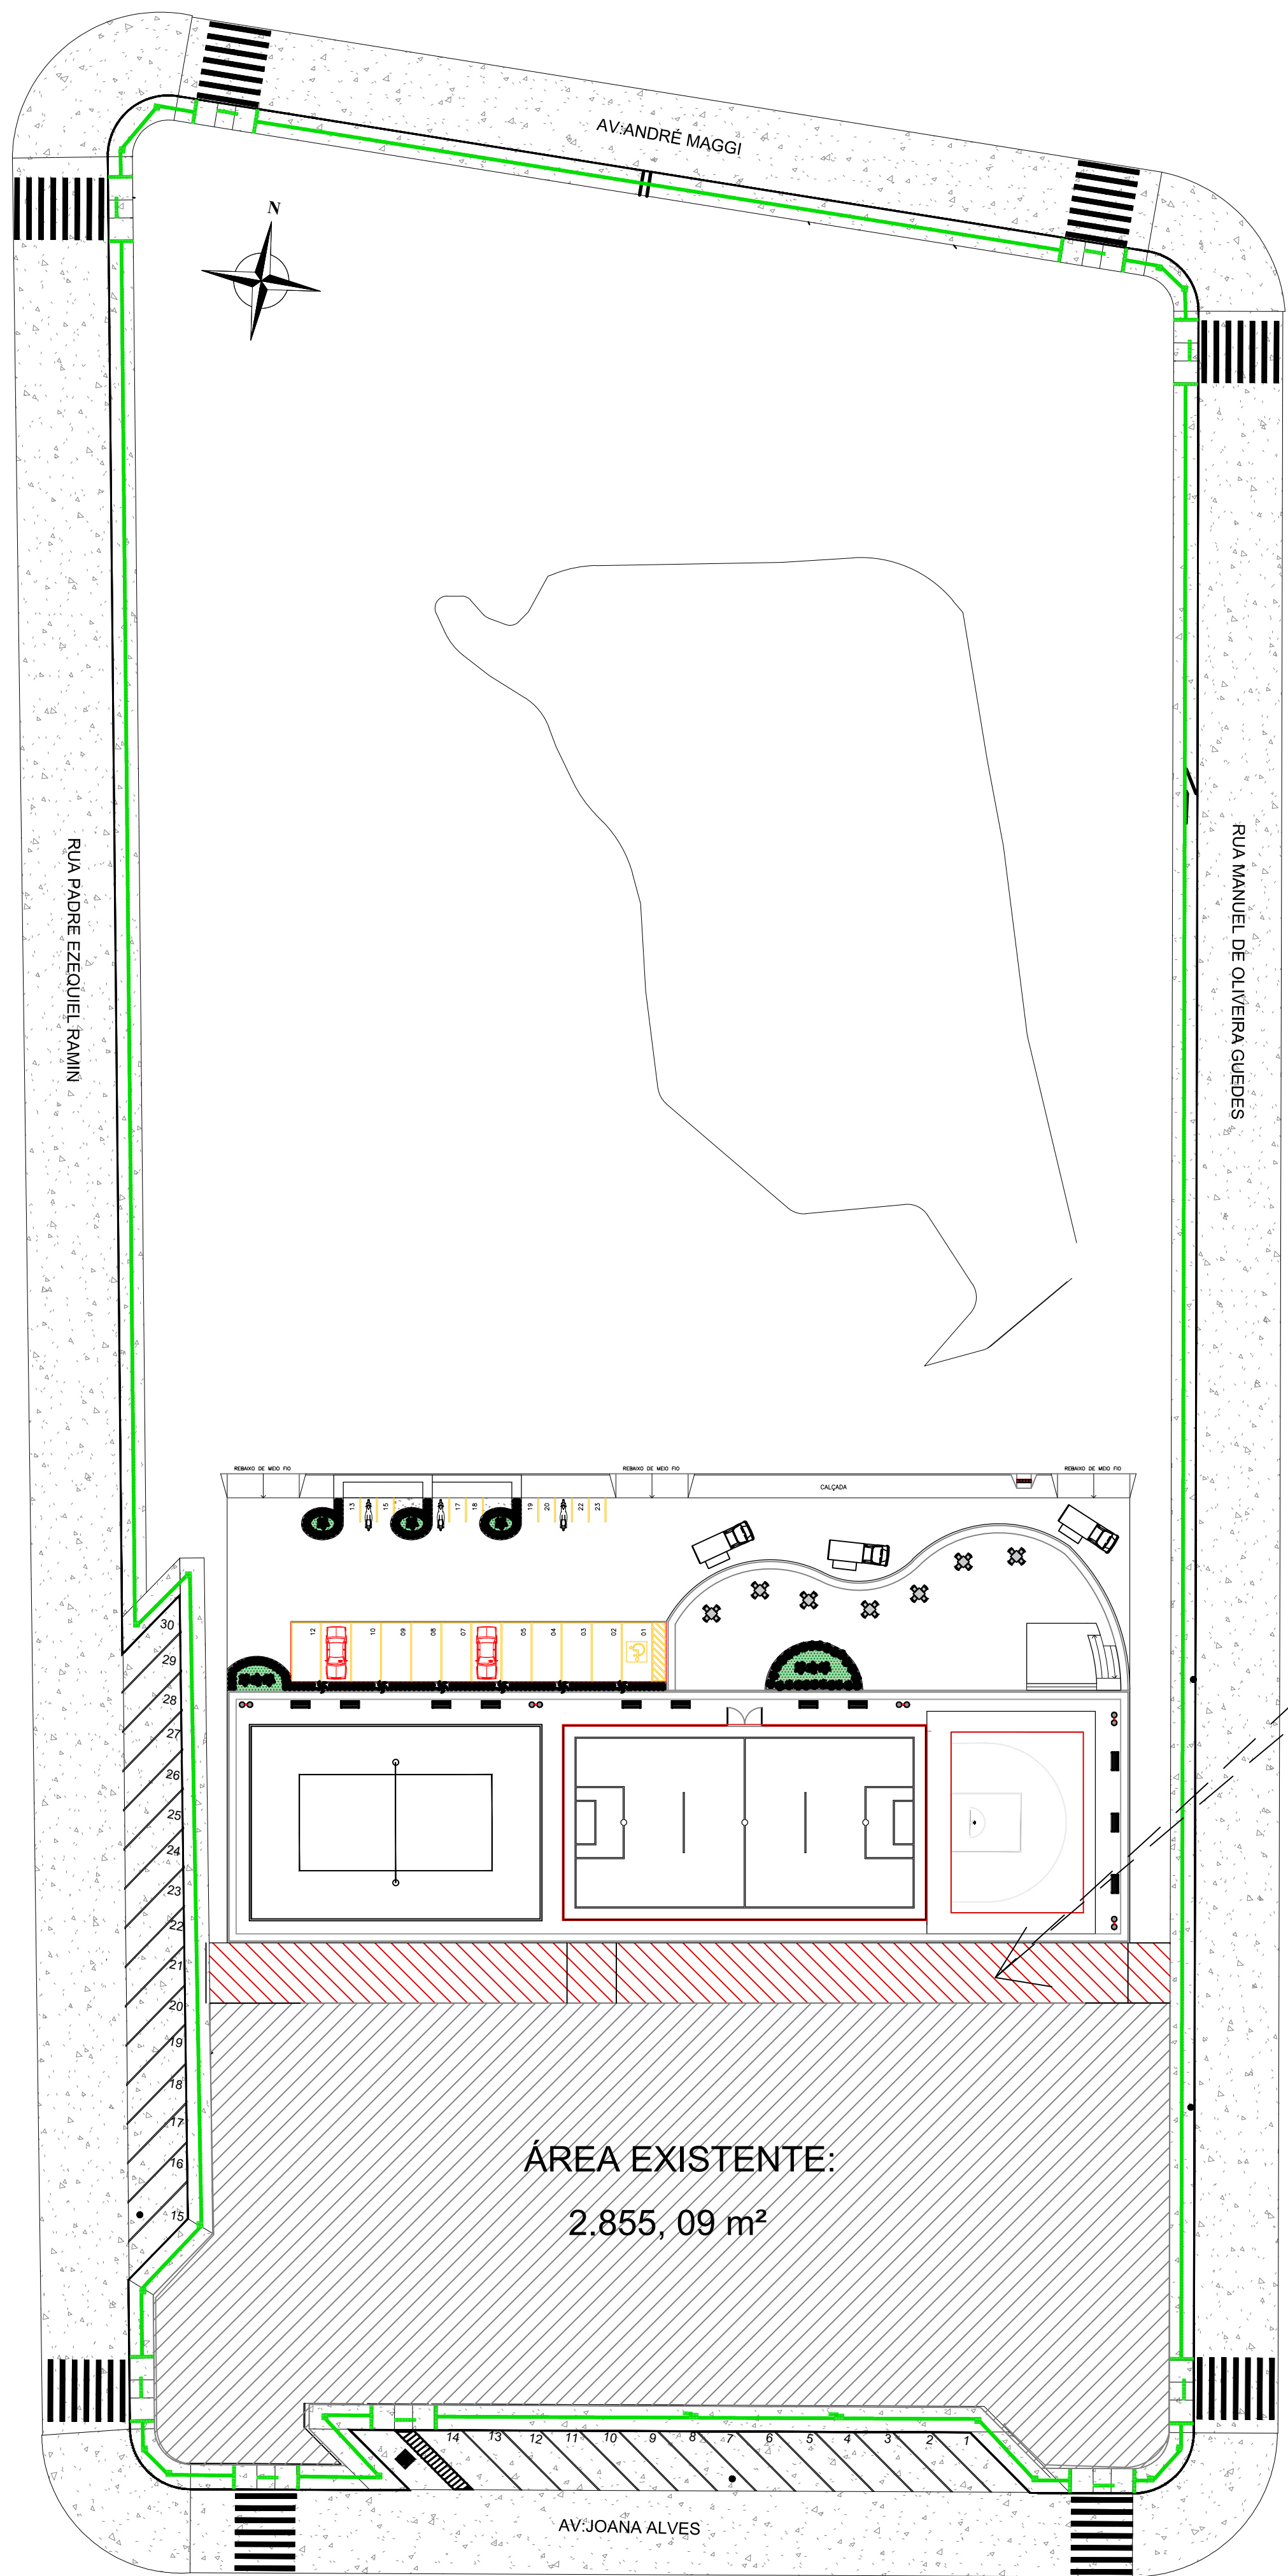


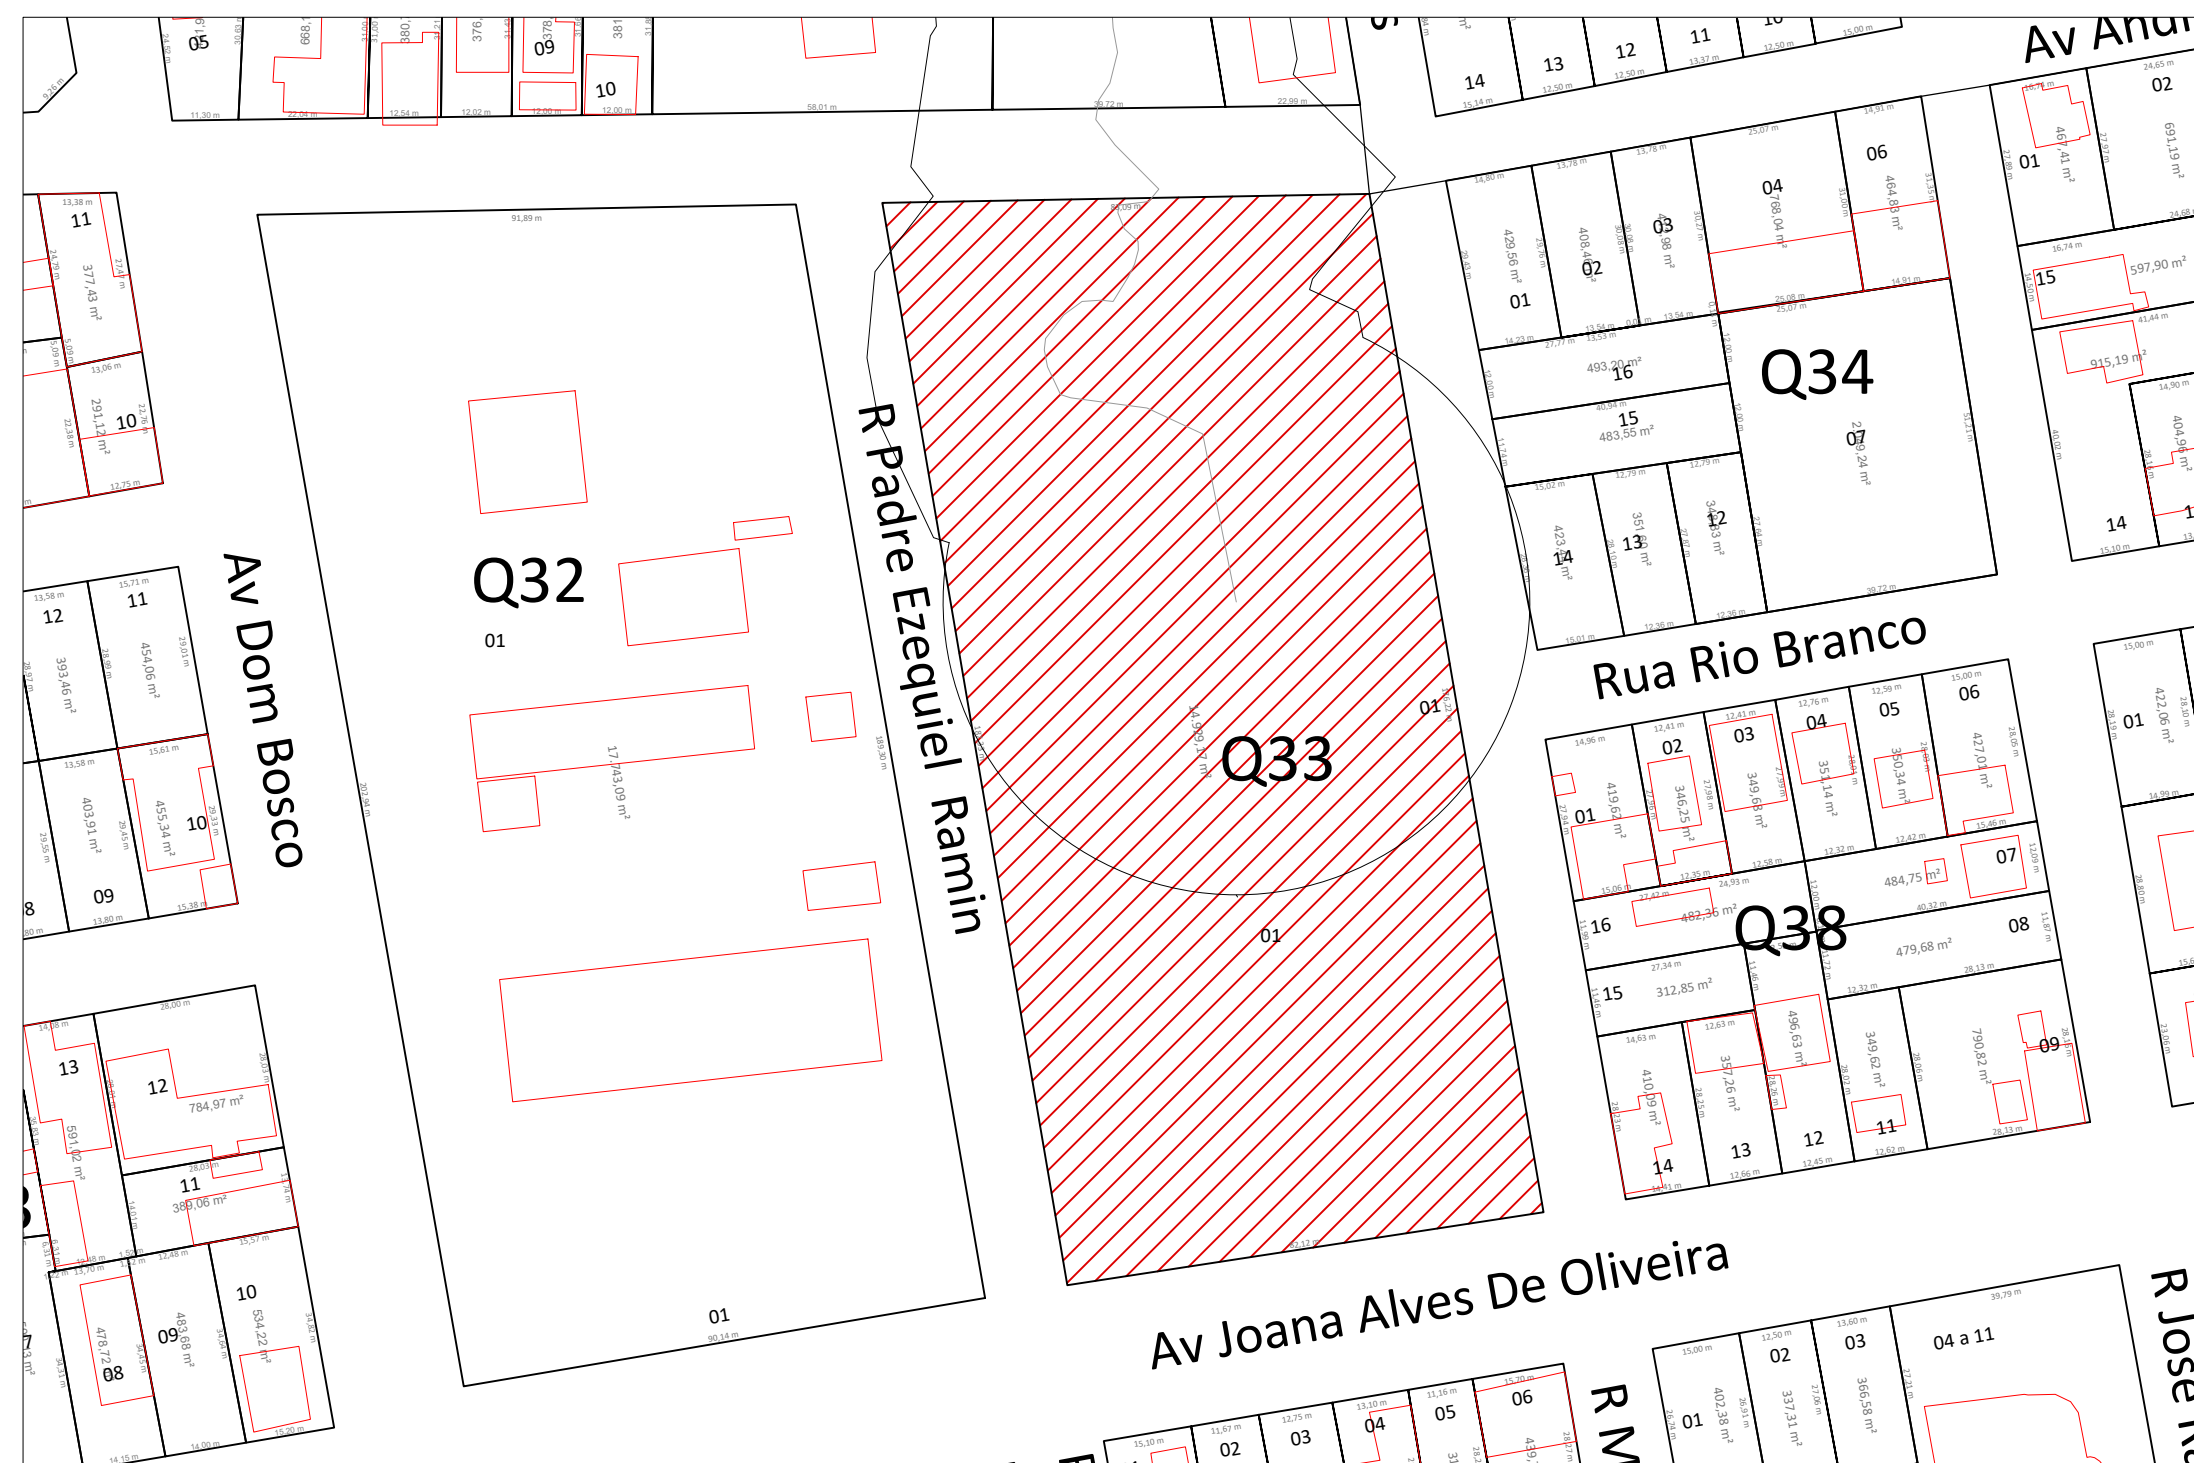

1 PLANTA DE LOCAÇÃO
E = 1 : 400

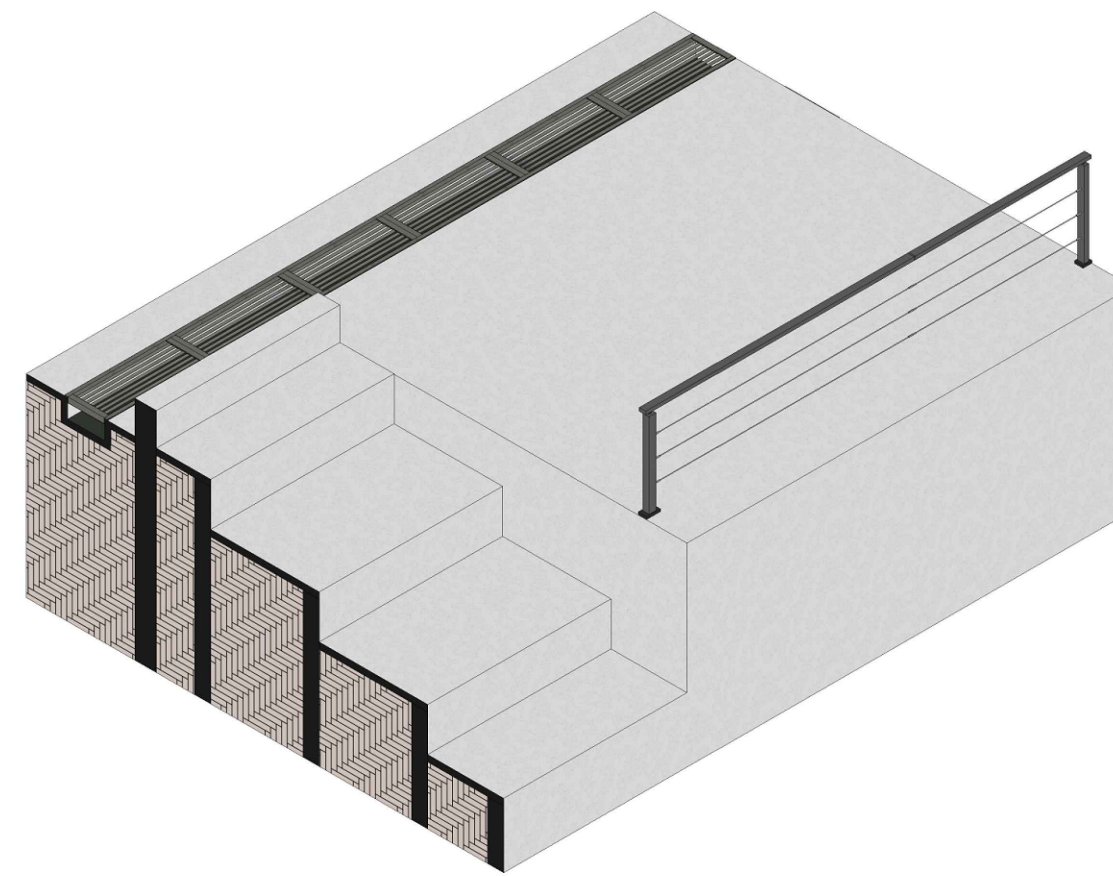

2 PLANTA DE SITUAÇÃO
Sem escala

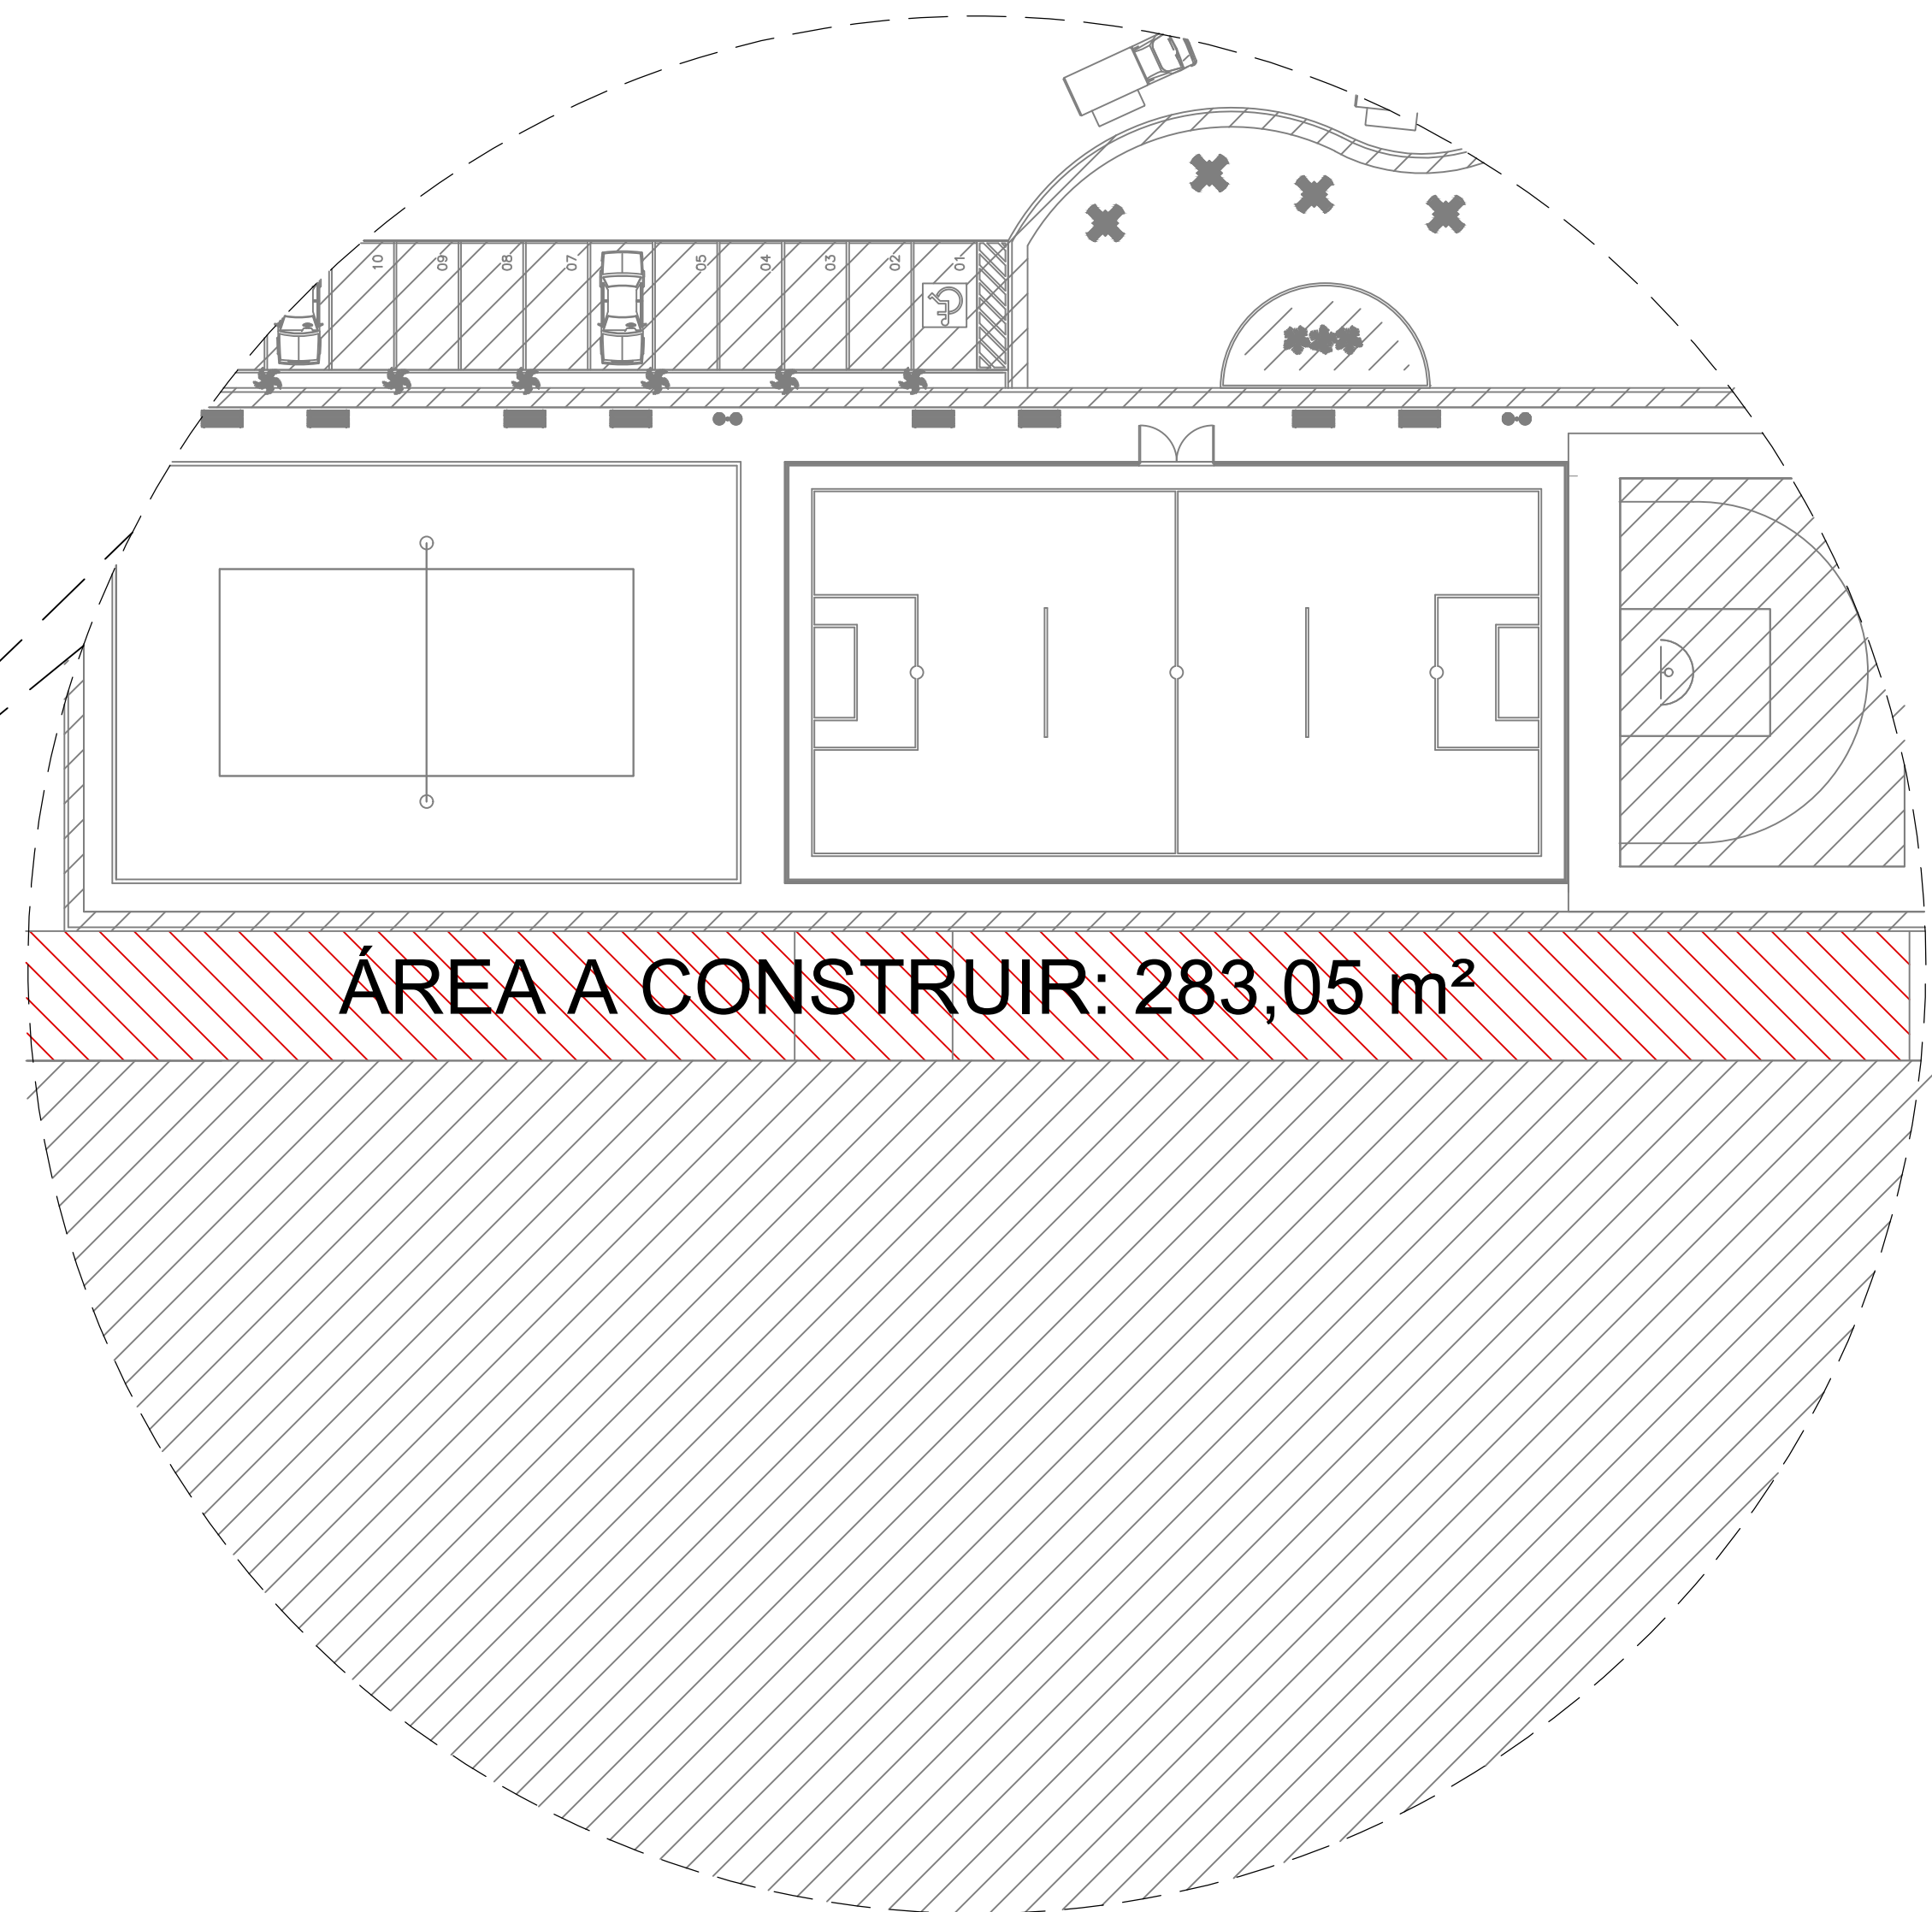

2 CORTE ISOMÉTRICO
Sem escala

REVISÃO	DATA	DESCRIÇÃO
R00	JAN/2024	EMIÇÃO INICIAL



PROJETO DE ARQUITETURA

OBRA: CONSTRUÇÃO DE UMA ARQUIBANCADA

PROPRIETÁRIO: PREFEITURA MUNICIPAL DE RONDOLÂNDIA
CPF/CNPJ: 04.221.486/0001-49

ENDEREÇO: R. JOANA ALVES DE OLIVEIRA, QD-33, RONDOLÂNDIA - MT

AUTOR DO PROJETO: JANETE MOREIRA LOPES
CREA/CAU: ENGENHEIRA CIVIL
CREA: 9742 D/RO

Janete Moreira Lopes
Responsável Técnica
Engenheira Civil CREA: 9742/DRO

RESP. P/ EXECUÇÃO:
CREA/CAU:

ESCALA:

ASSUNTO:

INDICADAS

PLANTA DE SITUAÇÃO, PLANTA DE LOCAÇÃO
CORTE ISOMÉTRICO

FOLHA Nº:

ARQ

01/02

NOME DO ARQUIVO DIGITAL: