


P1=P2

PAVIMENTO 1 - L2

SEÇÃO
ESC 1:20

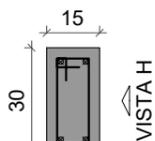

VISTA B




17 N1 ø5.0 C=77

PAVIMENTO - L1

VISTA H
ESC 1:25

VISTA B
ESC 1:25

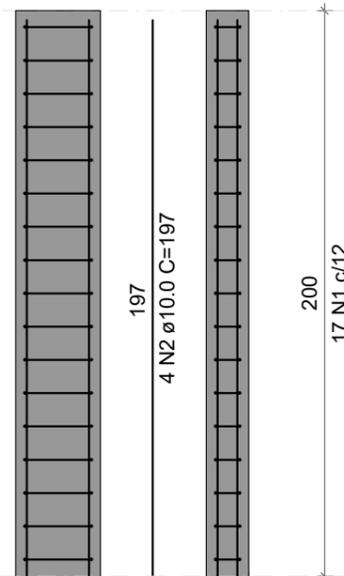

RELAÇÃO DO AÇO

2xP1

AÇO	N	DIAM (mm)	QUANT	C.UNIT (cm)	C.TOTAL (cm)
CA60	1	5.0	34	77	2618
CA50	2	10.0	8	197	1576


RESUMO DO AÇO

AÇO	DIAM (mm)	C.TOTAL (m)	PESO + 10% (kg)
CA50	10.0	15.8	10.7
CA60	5.0	26.2	4.4


PESO TOTAL (kg)	
CA50	10.7
CA60	4.4

Volume de concreto (C-25) = 0.18 m³
Área de forma = 3.60 m²

V1
ESC 1:50

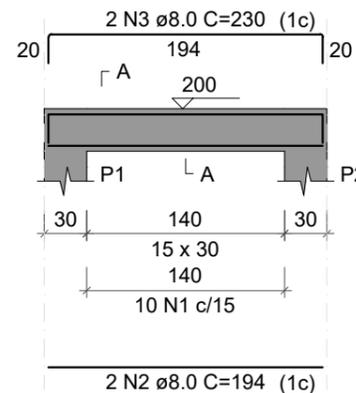

SEÇÃO A-A
ESC 1:25

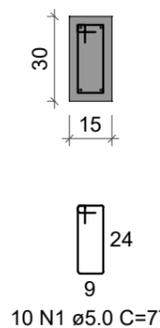

RELAÇÃO DO AÇO

V1



AÇO	N	DIAM (mm)	QUANT	C.UNIT (cm)	C.TOTAL (cm)
CA60	1	5.0	10	77	770
CA50	2	8.0	2	194	388
CA50	3	8.0	2	230	460

RESUMO DO AÇO

AÇO	DIAM (mm)	C.TOTAL (m)	PESO + 10% (kg)
CA50	8.0	8.5	3.7
CA60	5.0	7.7	1.3

PESO TOTAL (kg)	
CA50	3.7
CA60	1.3

Volume de concreto (C-25) = 0.06 m³
Área de forma = 1.05 m²

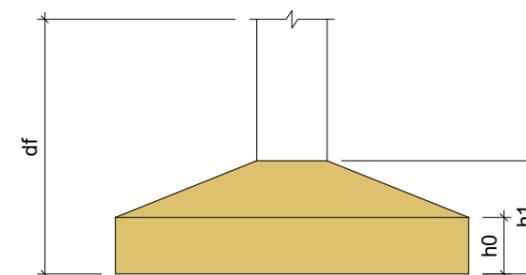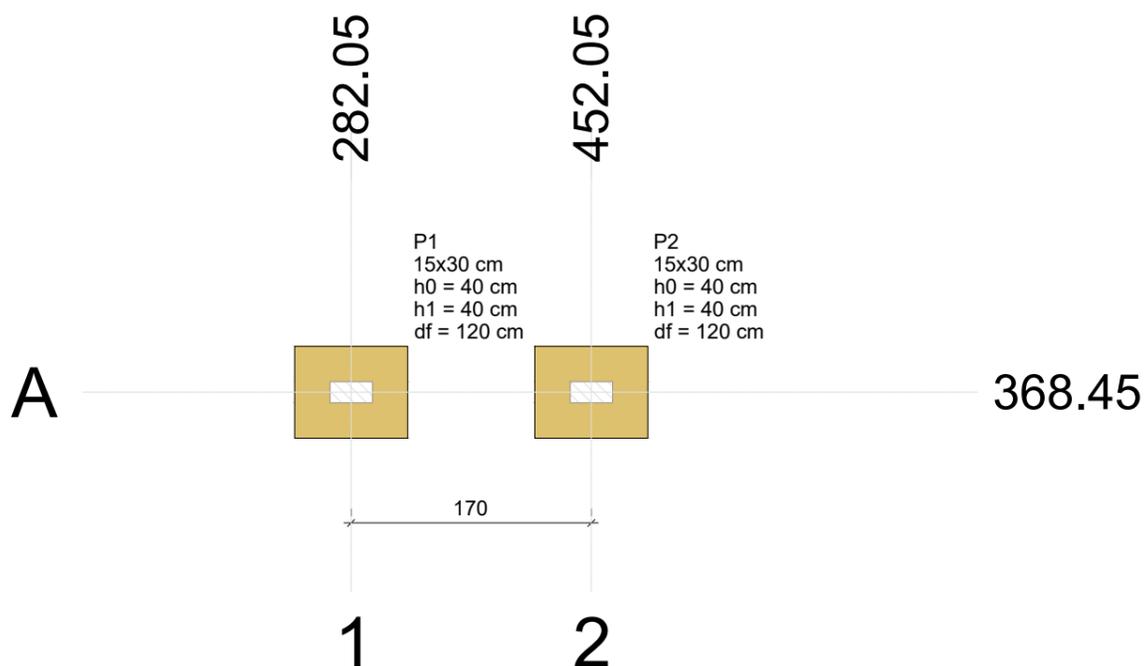

Locação no eixo X	
Coordenadas (cm)	Nome
282.05	P1
452.05	P2

Locação no eixo Y	
Coordenadas (cm)	Nome
368.45	P1, P2

PLANTA DE LOCAÇÃO

Escala 1:50

ASSUNTO: DETALHAMENTOS DE ESTRUTURAS DE CONCRETO ARMADO

AUTOR DO PROJETO:

Janete Moreira Lopes
Responsável Técnica
Engenheira Civil CREA: 9742D/RO

JM

Janete Moreira

JANETE MOREIRA
Coordenação de Projetos

LEGENDA:

DATA DA ENTREGA: DEZEMBRO/2024

REVISÃO: 1º - 00/00/0000

ESCALA: SEM ESCALA

DESENHO:

JANETE MOREIRA LOPES
ENGENHEIRA CIVIL
CREA: 9742 D/RO



OBRA: DUCHA COMUNITÁRIA

PROPRIETÁRIO: PREFEITURA MUNICIPAL DE RONDOLÂNDIA - MT
CNPJ: 04.221.486/0001-49

LOCAL: PERÍMETRO URBANO DE RONDOLÂNDIA-MT

FOLHA Nº
EST-03