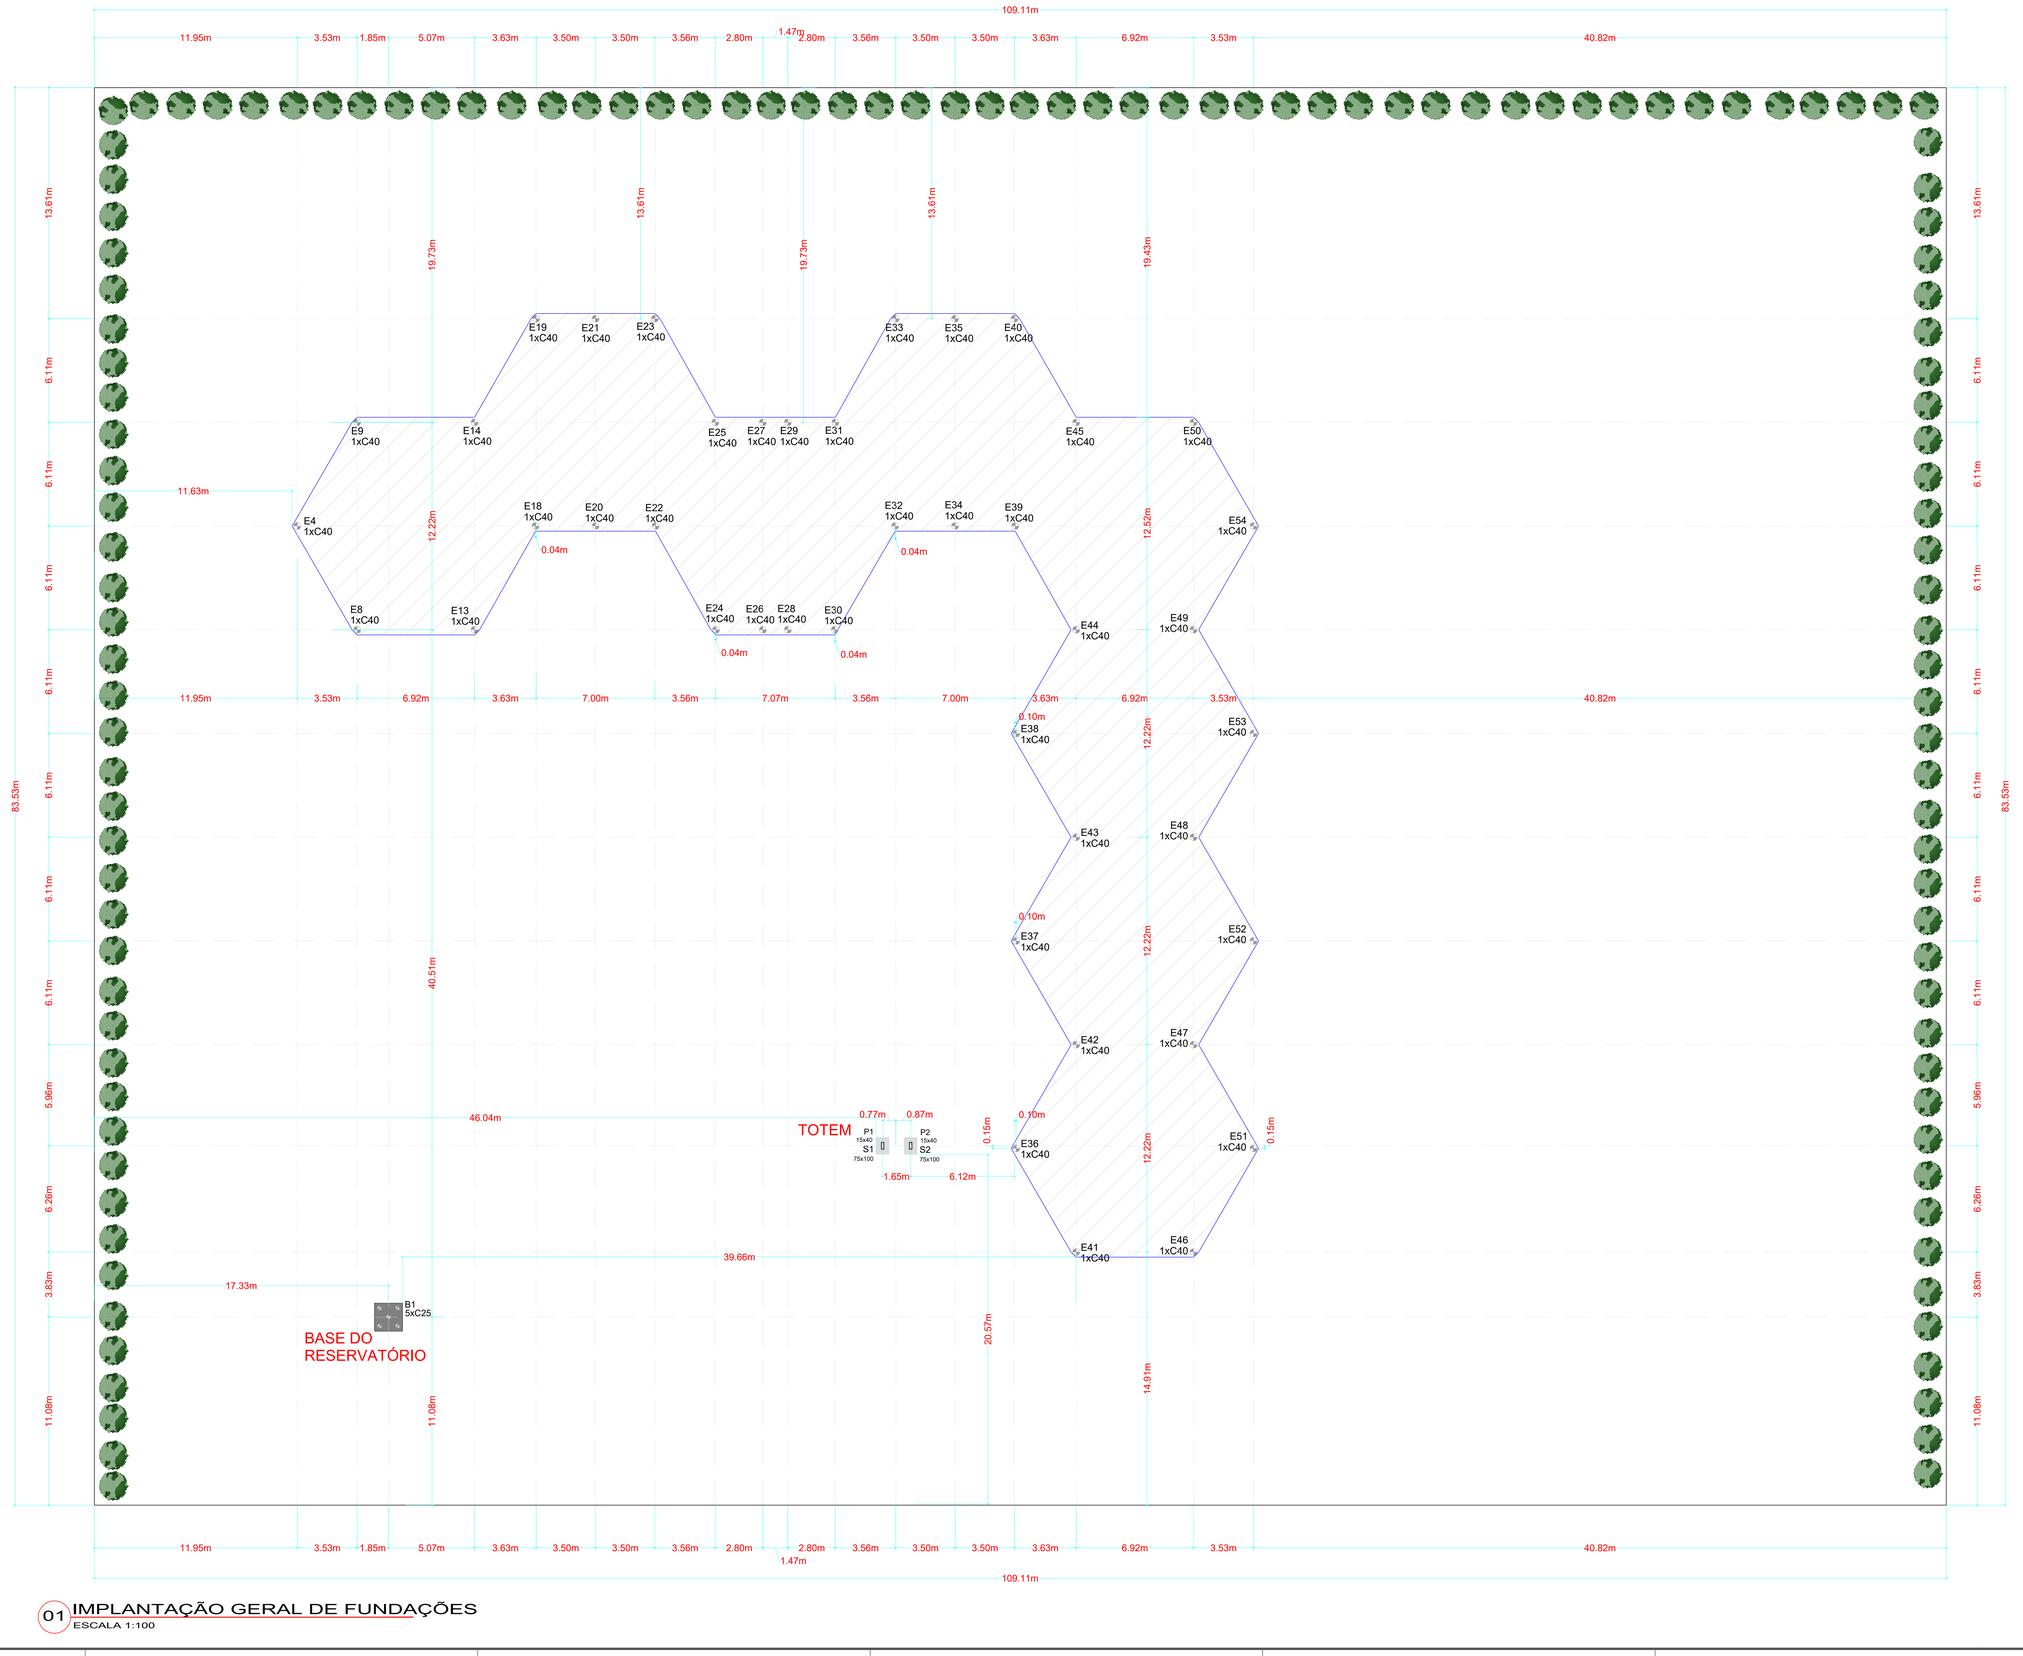


01 IMPLANTAÇÃO GERAL DE FUNDAÇÕES
ESCALA 1:100

CARIMBO

| REVISÃO | DATA | DESCRIÇÃO |
|---|---|---|
| | | |
| | | |
| | | |
| | | |
| R00 | 17/01/2025 | EMISSÃO INICIAL |

PROJETO ESTRUTURAL

OBRA: EDUCACIONAL
ESCOLA MUNICIPAL INDIGINA GUWA PUXUREJ

PROPRIETÁRIO: PREFEITURA MUNICIPAL DE RONDOLÂNDIA
CPF/ CNPJ: 04.221.486/0001-49

ENDEREÇO: TERRA INDÍGENA ZORÓ, NA ZONA RURAL, RONDOLÂNDIA - MT

AUTOR DO PROJETO:
CREA/ CAU:
Janeir Moreira Lopes
Engenheiro Civil
CREA/ 974319/D

RESP. P/ EXECUÇÃO:
CREA/ CAU:

ESCALA: INDICADA

ASSUNTO: * PLANTA DE LOCAÇÃO

FOLHA Nº: EST 01/01

NOME DO ARQUIVO DIGITAL:

DIREITOS AUTORAIS RESERVADOS CONFORME ARTIGO 184 DO CÓDIGO PENAL, LEI 5.988 DE 14/12/73 DO CÓDIGO CIVIL E RESOLUÇÃO CONFEA 3937. REPRODUÇÃO PARTE OU TOTAL DESTE PROJETO PODERÁ SER REPETIDA SOMENTE COM AUTORIZAÇÃO PRÉVIA POR ESCRITO JUNTO DOS AUTORES DO PROJETO E EMISSÃO DA ART/RRT.