


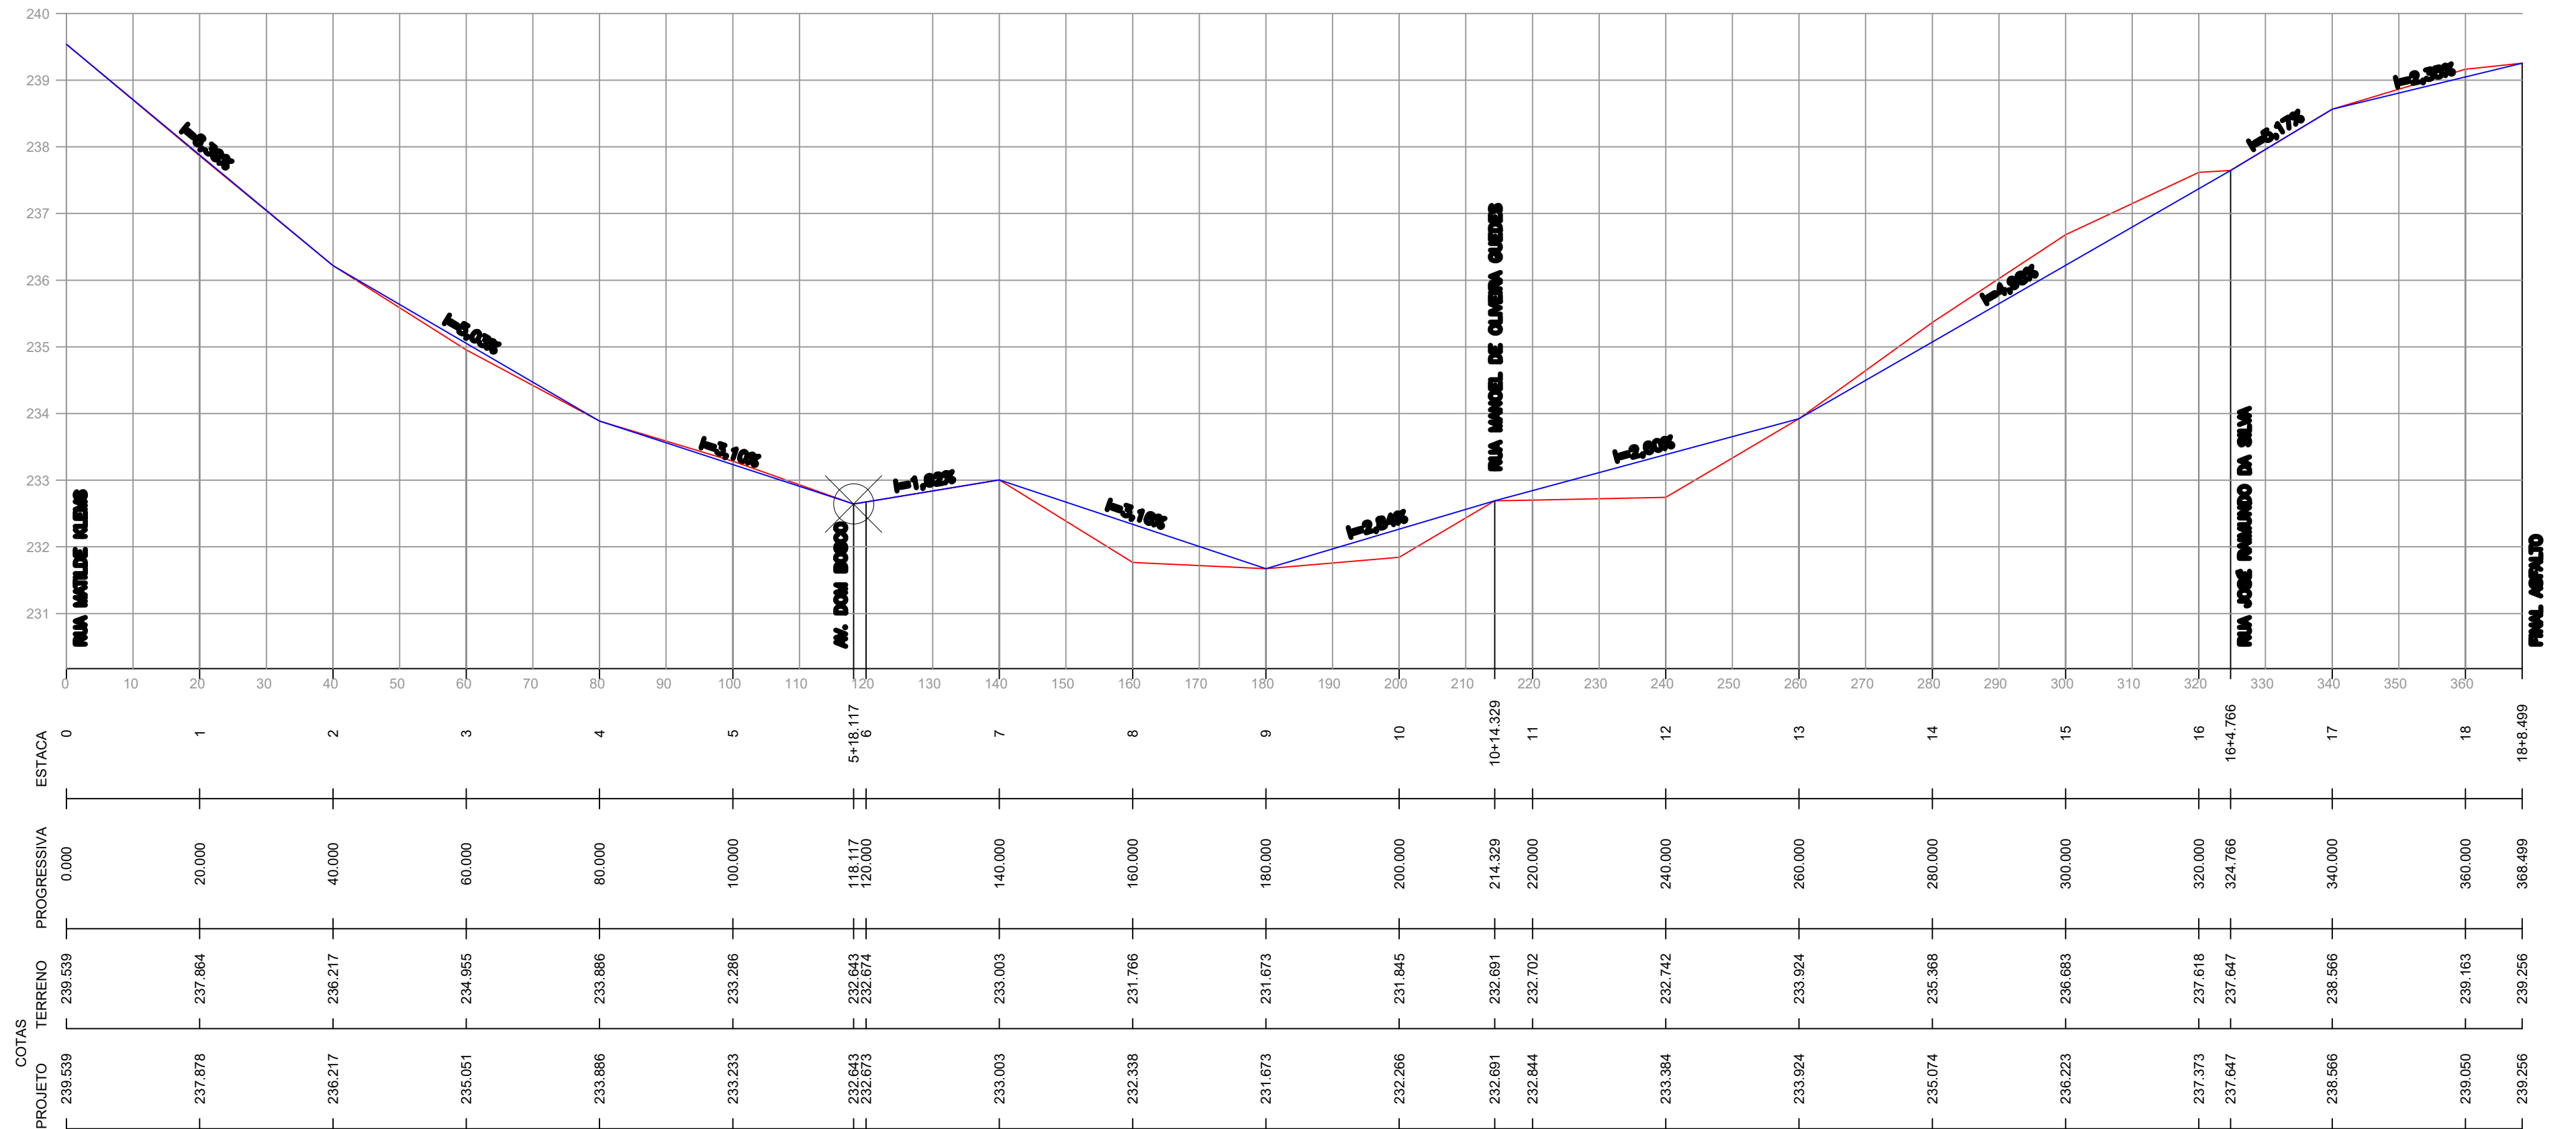

RUA CARMO DE CASTILHO



| | | | | | |
|---|-------------------------|---|--|---|--------------------|
| ASSUNTO: PROJETO DE TERRAPLENAGEM - SEÇÃO TIPO | | AUTOR DO PROJETO: | |  MACKENZIE engenharia e arquitetura | |
| LEDENDA: | DATA DA ENTREGA: |  Janete Moreira Lopes Engenheira Civil CREA - 9742 D/R0 | | MACKENZIE ENGENHARIA E ARQUITETURA Coordenação de Projetos | |
| | REVISÃO: | Janete Moreira Lopes Engenheira Civil CREA - 9742 D/R0 | | OBRA: PROJETO DE PAVIMENTAÇÃO EM BLOCOS SEXTAVADOS | |
| | ESCALA: | | | PROPRIETÁRIO: PREFEITURA MUNICIPAL DE RONDOLÂNDIA - MT CNPJ: 04.221.486/0001-49 | |
| SEM ESCALA | | DESENHO: | | LOCAL: RUA CARMO DE CASTILHO | |
| | | | | | FOLHA Nº TER-10 |