


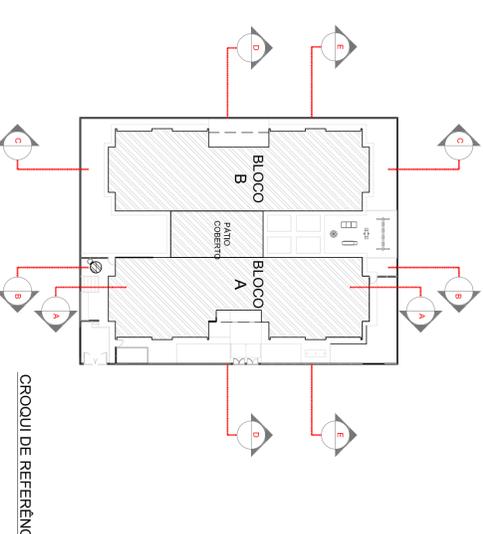


- NOTAS**
- MEDIDAS E NÍVEIS EM METROS;
  - VERIFICAR POSIÇÃO EXATA DOS PAINÉIS NO PROJETO ESTRUTURAL;
  - EM CASO DE CONFLITO DE INFORMAÇÕES ENTRE O PROJETO GRAFICO E O MEMORIAL DESCRITO, PREVALECE A INFORMAÇÃO CONTIDA NOS DESENHOS;
  - ALTERAÇÕES NESTE PROJETO SOMENTE COM AUTORIZAÇÃO EXPRESSA DO FNDE
- REFERÊNCIAS:**
- PLANHA DE QUANTITATIVOS;
  - MEMORIAL DESCRITIVO E ESPECIFICAÇÕES TÉCNICAS

**LEGENDA:**


	INDICAÇÃO NÍVEL PLANTA E CORTE		INDICAÇÃO DE VISTAS
	INDICAÇÃO DE CORTES		ESPECIFICAÇÕES DE MATERIAS
	INDICAÇÃO DE FACHOS		INDICAÇÃO DE EIXOS
	INDICAÇÃO DE PORTAS E JANELAS		INDICAÇÃO DE ELEMENTOS (BANCOS, BANHEIRAS, ETC.)




**1** CORTE DD  
ESCALA 1/75

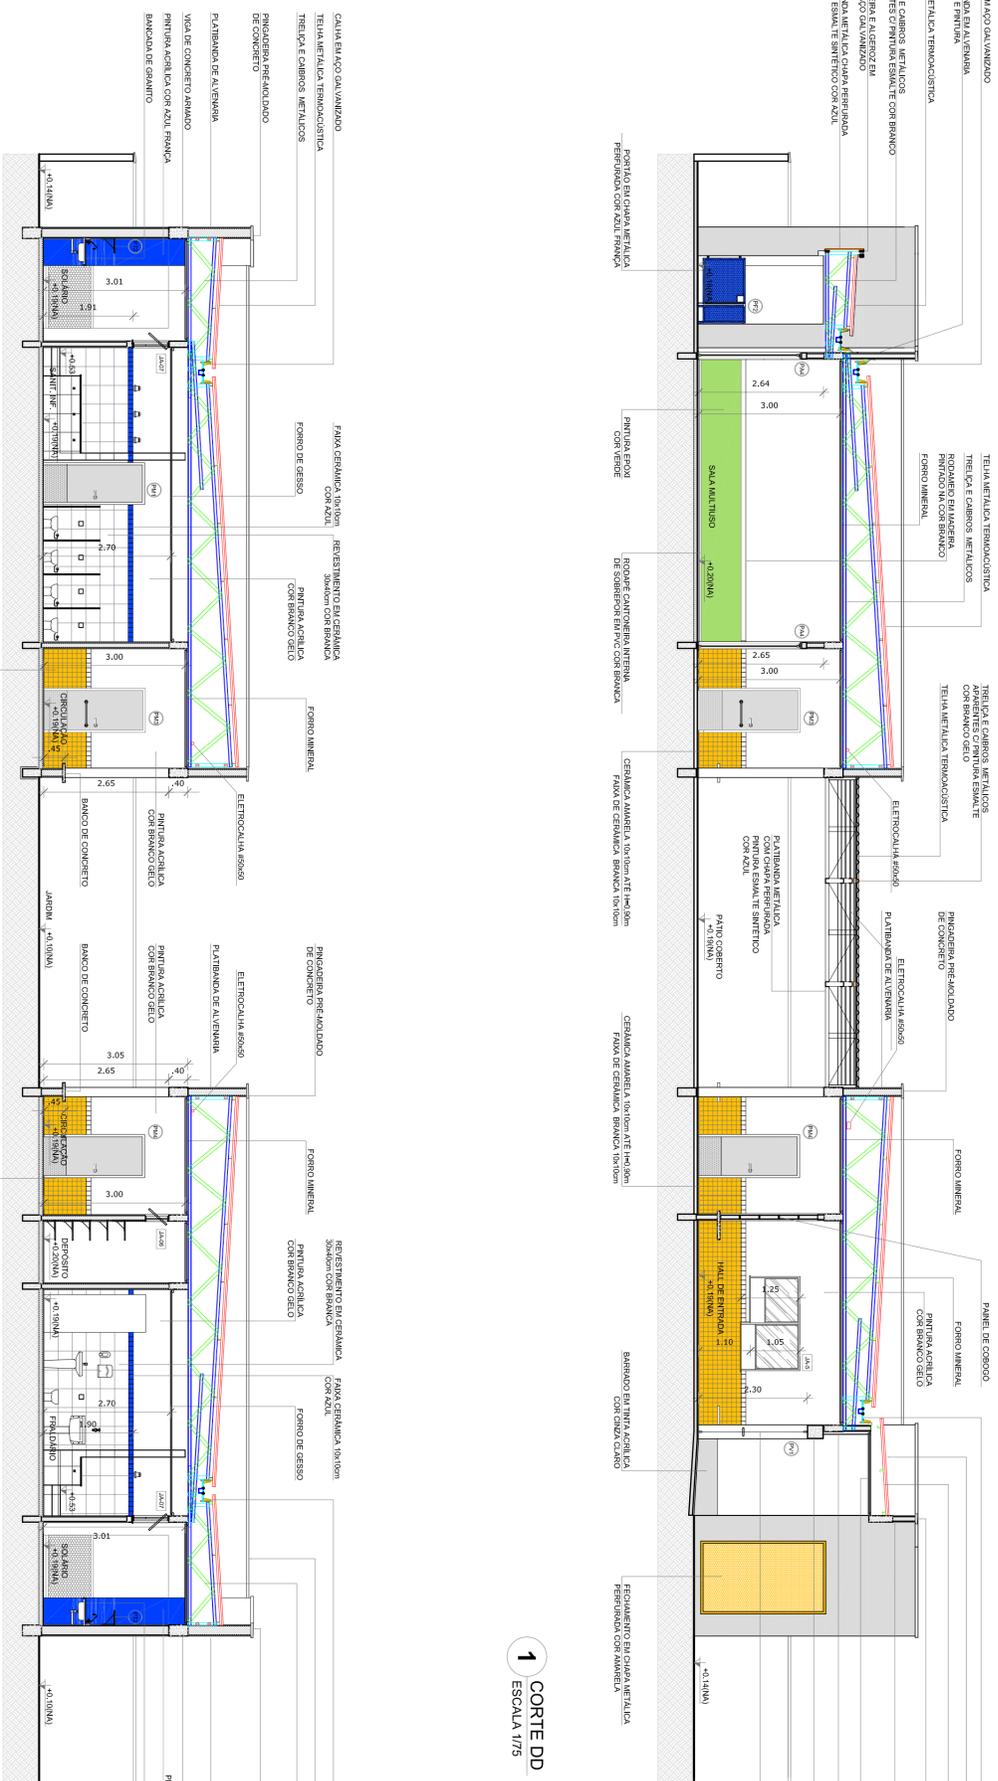


**2** CORTEE  
ESCALA 1/75

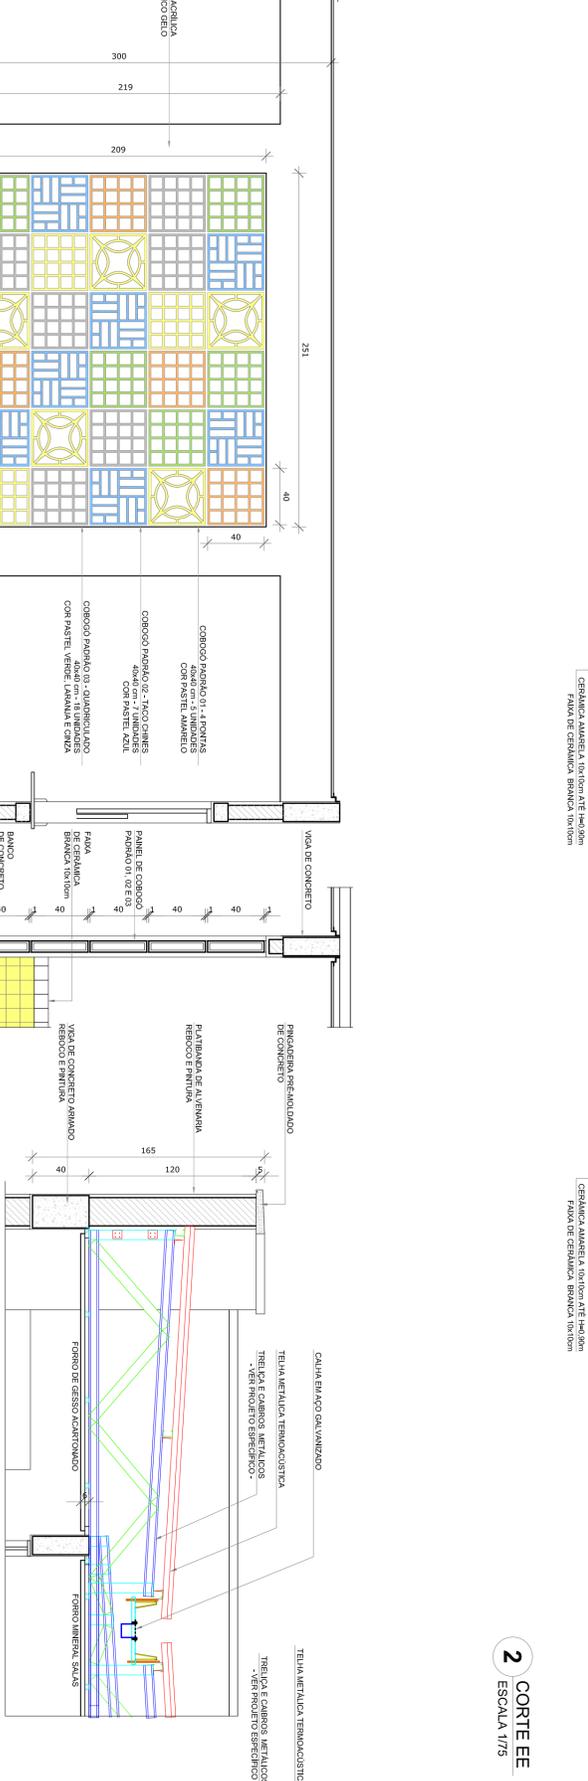

**4** AMPLIAÇÃO DAS PLATIBANDAS, RUFOS E CALHA  
ESCALA 1/25

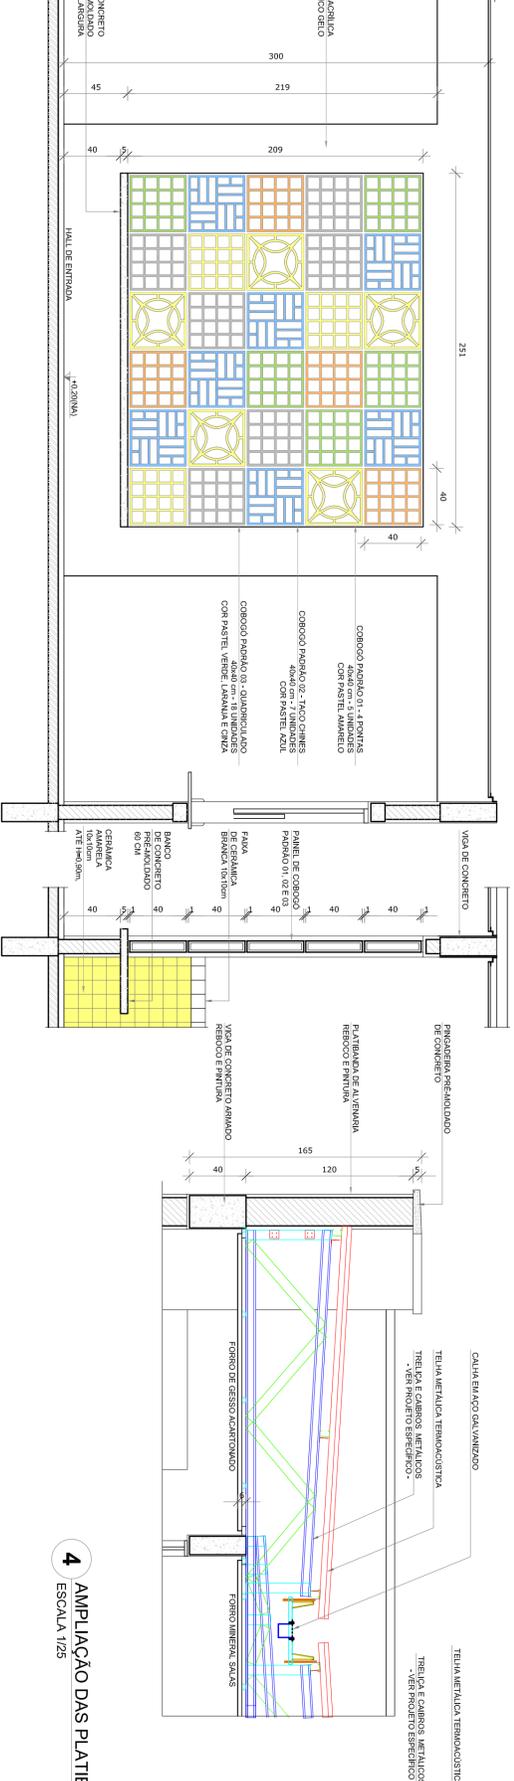

**3** AMPLIAÇÃO PAINEL DO COBOÇÓ  
ESCALA 1/25

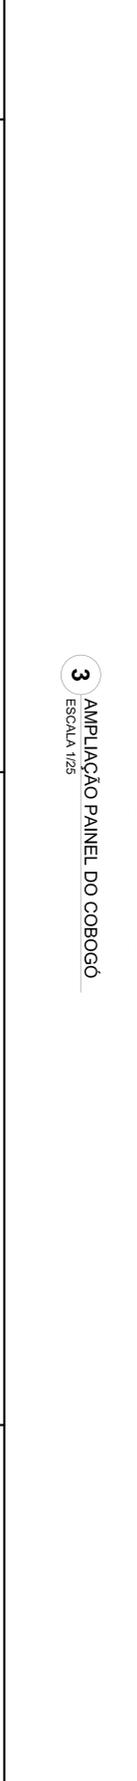

<p><b>PROPRIETÁRIO:</b></p> <p>ENDEREÇO:</p> <p>MUNICÍPIO – UF:</p> <p>PROPRIETÁRIO:</p> <p>RESP. TÉCNICO:</p> <p>AUTOR DO PROJETO:</p> <p>DIFEO:</p>		<p><b>PROJETO PADRÃO - FNDE</b></p> <p>GOVERNO FEDERAL</p> <p>Ministério da Educação</p> <p><b>BRASIL</b></p> <p>PÁTRIA EDUCADORA</p>	
<p><b>PROGRAMA PROINFÂNCIA - PROJETO TIPO 2</b></p> <p><b>PROJETO DE ARQUITETURA</b></p> <p>CORTES DD, EE e Ampliações</p>		<p>ARQ</p> <p>06/34</p>	

**NOTAS**

- MEMORIA E NÍVEIS EM METROS





**LEGENDA:**

	INDICAÇÃO NÍVEIS PLANTA E CORTE	INDICAÇÃO DE VISTAS
	INDICAÇÃO DE CORTES	ESPECIFICAÇÕES DE MATERIAS
	INDICAÇÃO DE FACHADAS	INDICAÇÃO DE EIVOS
	INDICAÇÃO DE PORTAS E JANELAS	INDICAÇÃO DE ELEMENTOS (BANCADAS, FRATELEIRAS ETC.)

**MAPA DE ESQUADRIAS**

REF.	Dimensões (cm)	TIPO	AMBIENTES





**PROJETO PADRÃO - FNDE**

Ministerio da Educação

FUNDE de Desenvolvimento da Educação

GOVERNO FEDERAL

BRASIL

PATRIA EDUCADORA

**PROGRAMA PROINFÂNCIA - PROJETO TIPO 2**





**PROJETO DE ARQUITETURA**

**DETALHAMENTO DE ESQUADRIAS**

**PORTAS**

**ARQ**

12/34

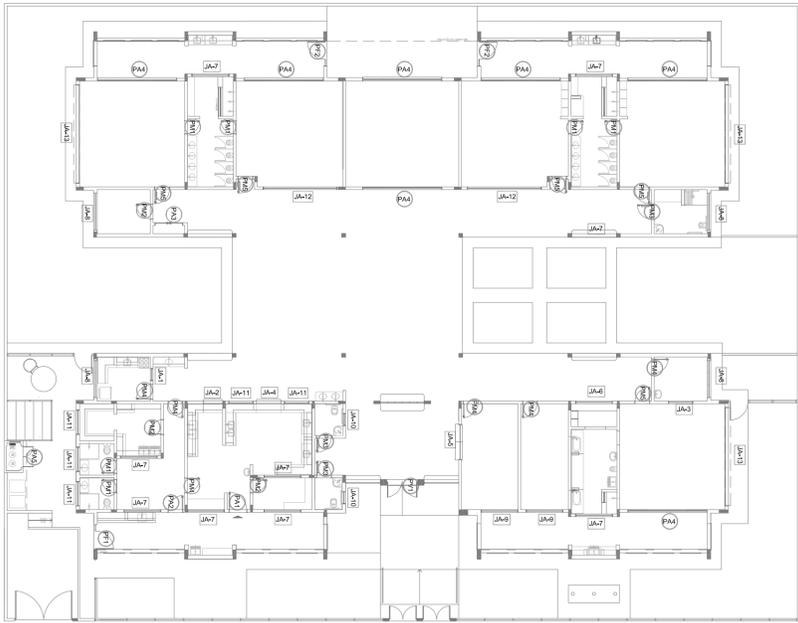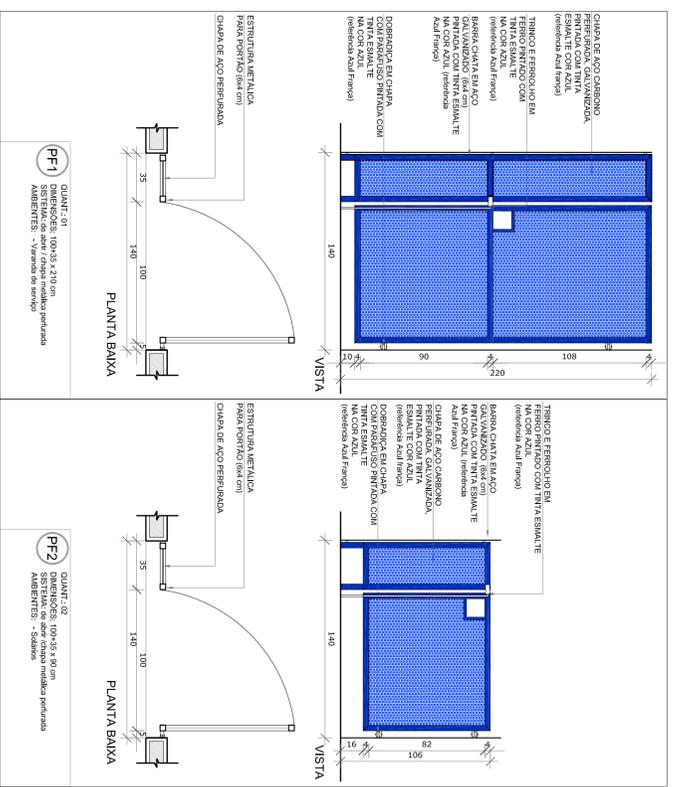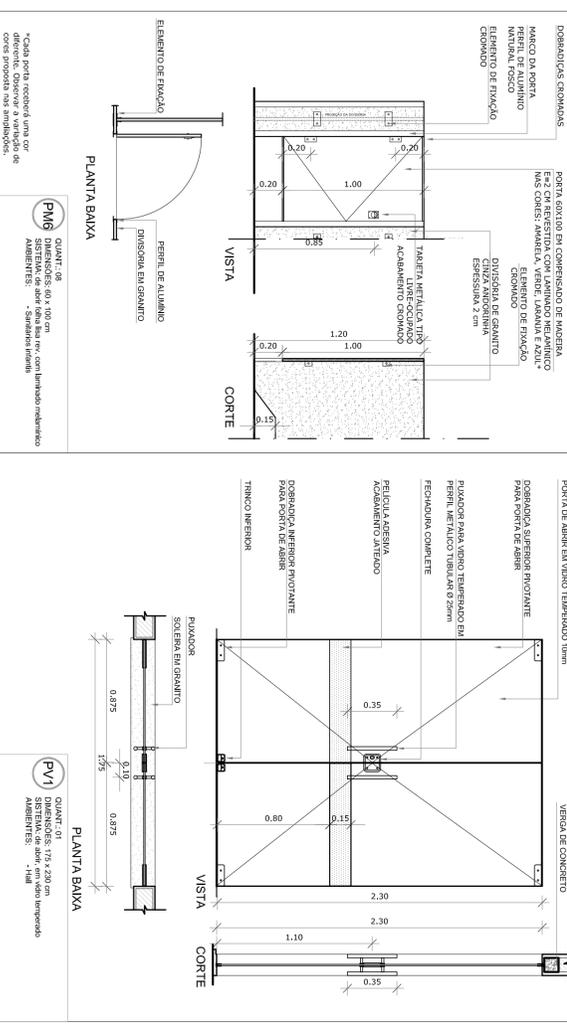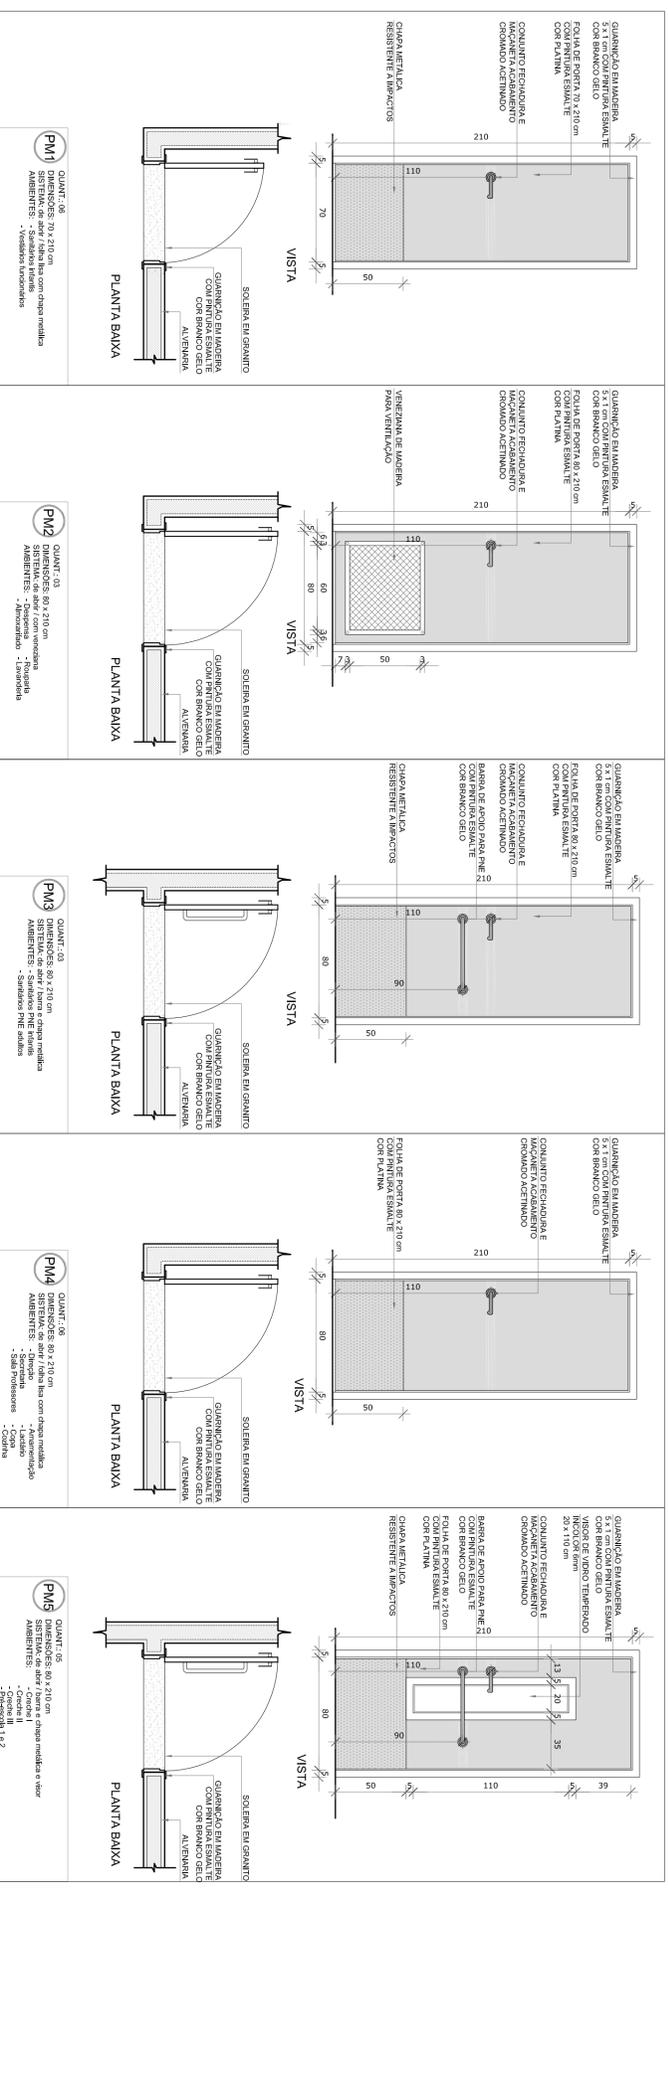

1 MAPA DE ESQUADRIAS  
ESCALA 1/200





**NOTAS**

- JANELAS E VANTAS EM VITROS.
- VERIFICAR DETALHES CONSTRUTIVOS FERNIMENTOS NAS PLANTAS DE DETALHAMENTO.
- EM CASO DE CONFLITO DE INFORMAÇÕES ENTRE O PROJETO GRAFICO E O MEMORIAL DESCRITIVO, PREVALECE A INFORMAÇÃO CONTIDA NAS DESENHAS.
- A1: REVISÃO (VER E CORRIGIR) SEMPRE COM AUTORIZAÇÃO EXPRESSA DO FINE REQUERIDOR.
- PLANILHA DE QUANTITATIVOS.
- MEMORIAL DESCRITIVO E ESPECIFICAÇÕES TÉCNICAS













**LEGENDA:**

	INDICAÇÃO NÍVEL PLANTA E CORTE		INDICAÇÃO DE VISTAS
	INDICAÇÃO DE CORTES		ESPECIFICAÇÕES DE MATERIAS
	INDICAÇÃO DE FACHADAS		INDICAÇÃO DE EVOS
	INDICAÇÃO DE PORTAS E JANELAS		INDICAÇÃO DE ELEMENTOS (BANCADAS, FRATELIERAS ETC.)

**MAPA DE ESQUADRIAS**

REF.	Dimensões (cm)	Quant.	Material	do peditório/Tip	AMBIENTES
JA-1	70 x 125	0375	01	175	90 cm - sala/aula
JA-2	140 x 125	0420	01	175	70 cm - sala/aula
JA-3	140 x 115	1.425	01	1.425	70 cm - sala/aula
JA-4	140 x 195	2.73	01	2.73	70 cm - sala/aula
JA-5	200 x 105	2.10	01	2.10	90 e 110 cm - fio
JA-6	210 x 50	1.05	01	1.05	215 cm - maxilar
JA-7	210 x 75	1.575	08	12.60	192 cm - maxilar
JA-8	210 x 100	2.10	04	8.40	185 cm - maxilar
JA-9	210 x 125	2.10	02	4.20	185 cm - maxilar
JA-10	70 x 75	0.525	02	1.05	192 cm - maxilar
JA-11	140 x 75	1.05	05	5.25	190 cm - maxilar
JA-12	420 x 50	2.10	02	4.20	215 cm - maxilar
JA-13	560 x 100	5.60	03	16.80	185 cm - maxilar

\*As JANELAS COZINHA E LACTÁRIO DEVEM TER VENTILADOR

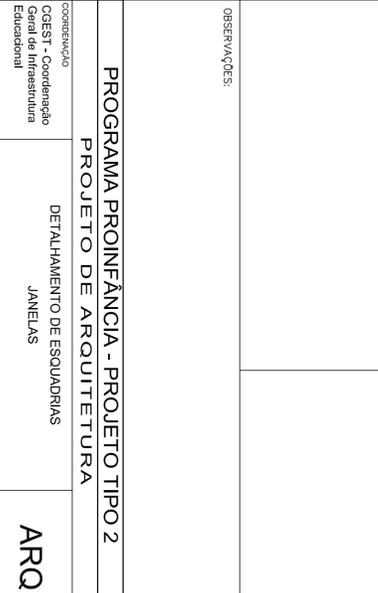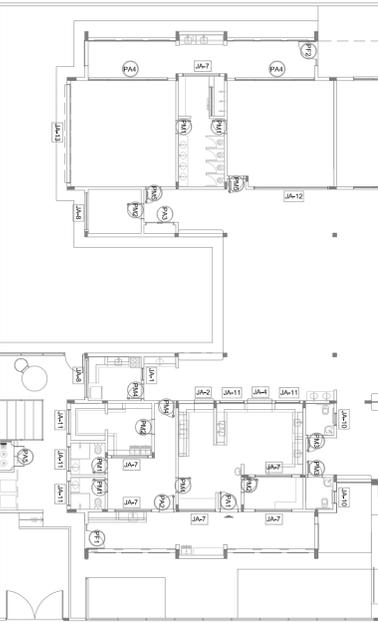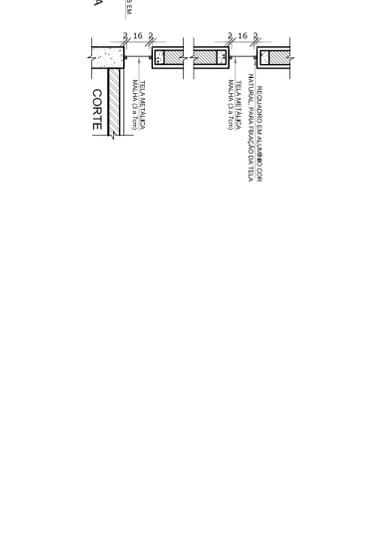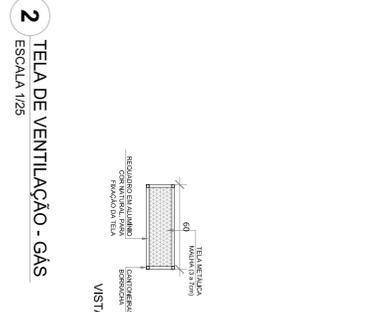 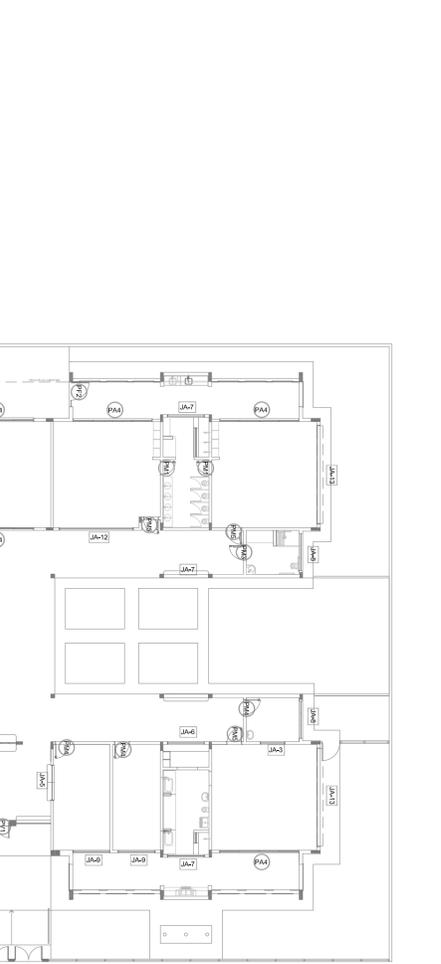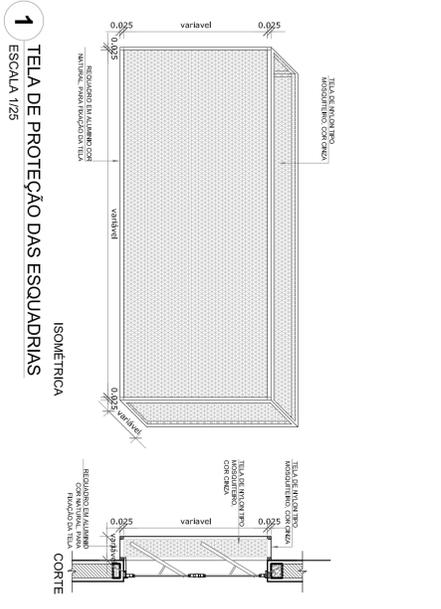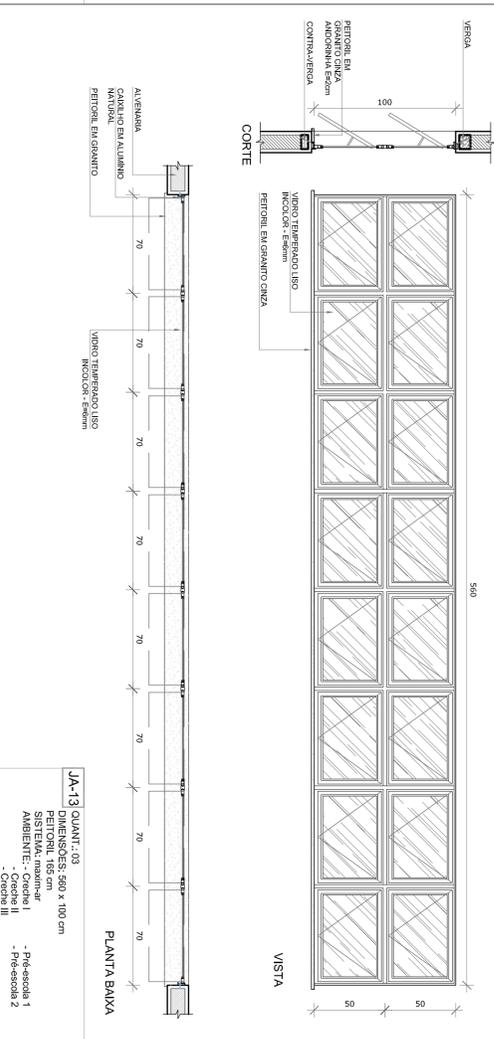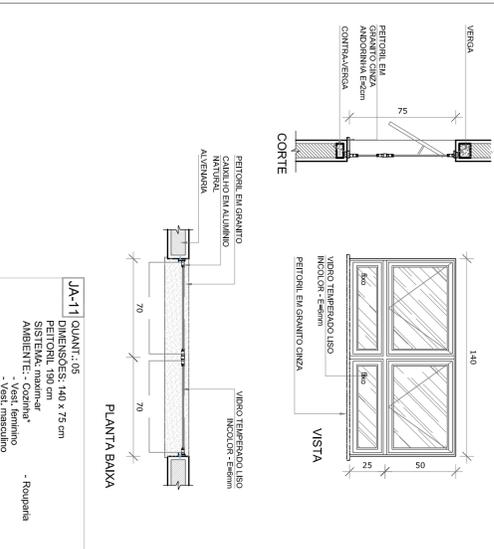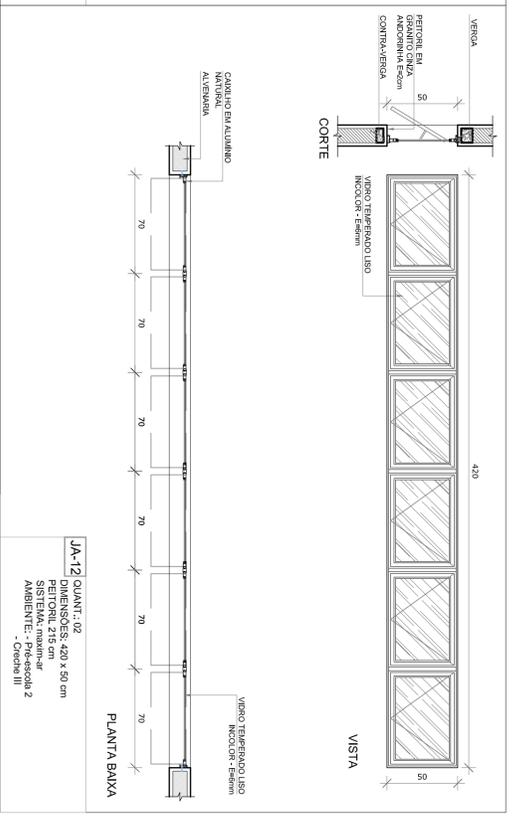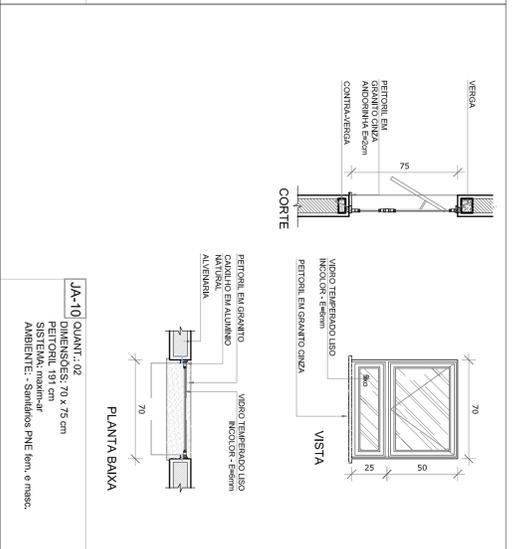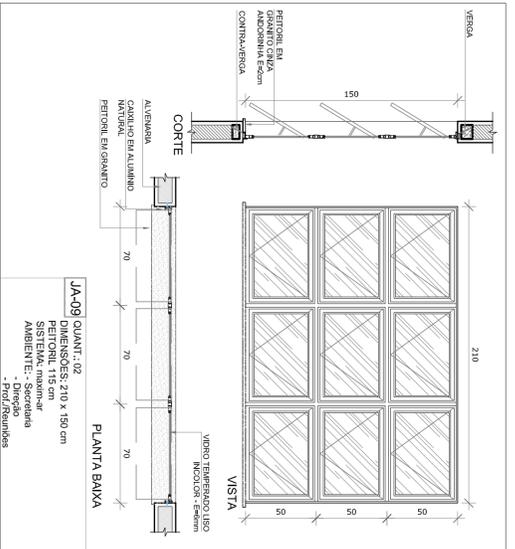

**2** TELAS DE VENTILAÇÃO - GAS ESCALA 1/25

**3** MAPA DE ESQUADRIAS ESCALA 1/200

**PROGRAMA PROINFÂNCIA - PROJETO TIPO 2**

**PROJETO DE ARQUITETURA**

**JANELAS**

**ARQ**

15/34

**PROJETO PADRÃO - FNDE**

**FNDE** Fundação Nacional de Educação

**GOVERNO FEDERAL** Ministério da Educação

**BRAZIL** PATRIJA EDUCADORA

01	ACOSTO/2016	Alteração paredes - perf. para tubulação hidráulica e deslaminado.
N.º:	DATA:	DESCRIÇÃO:
CONTROLE DE REVISÕES		
PROPRIETÁRIO:		
ENDEREÇO:		
MUNICÍPIO - UF:		
PROPRIETÁRIO		
RESP. TÉCNICO	CREA	
AUTOR DO PROJETO	CAU	
DIFEO	CREA	
PROPRIETÁRIO	RA	
CONSERVAÇÃO	COGEST - Coordenação Geral de Infraestrutura Educacional	
PROJETO DE ARQUITETURA	JANELAS	
PROJETO DE ARQUITETURA	ARQ	
PROJETO DE ARQUITETURA	15/34	



